

KEMASAN LANTAI

Di perkemaskan dengan 20mm lapisan simen licin.

SIMBOL	KETERANGAN
nk50↑	aras lantai dinaikan 50mm dari aras sebelumnya pada ruang tersebut.
tn50↑	aras lantai diturunkan 50mm dari aras sebelumnya pada ruang tersebut.

aras lantai


BINAAN BUMBUNG

Bumbung jenis Metel Deck (biru muda) no.28
Perabung bumbung jenis Metel Deck

75mm x 50mm kekuda besi bergalvani pada selangan 1285mm p/p
65mm x 30mm beroti besi bergalvani
75mm x 50 mm topang besi bergalvani
75mm x 50mm tutup tiang besi bergalvani
Semua binaan kerangka bumbung dipasang merujuk pada butiran pengilang
200 x 25 papan kening

BINAAN SILING

Binaan siling asb free 1200 x 600
lengkap dengan semua kelengkapan dan jeraunya

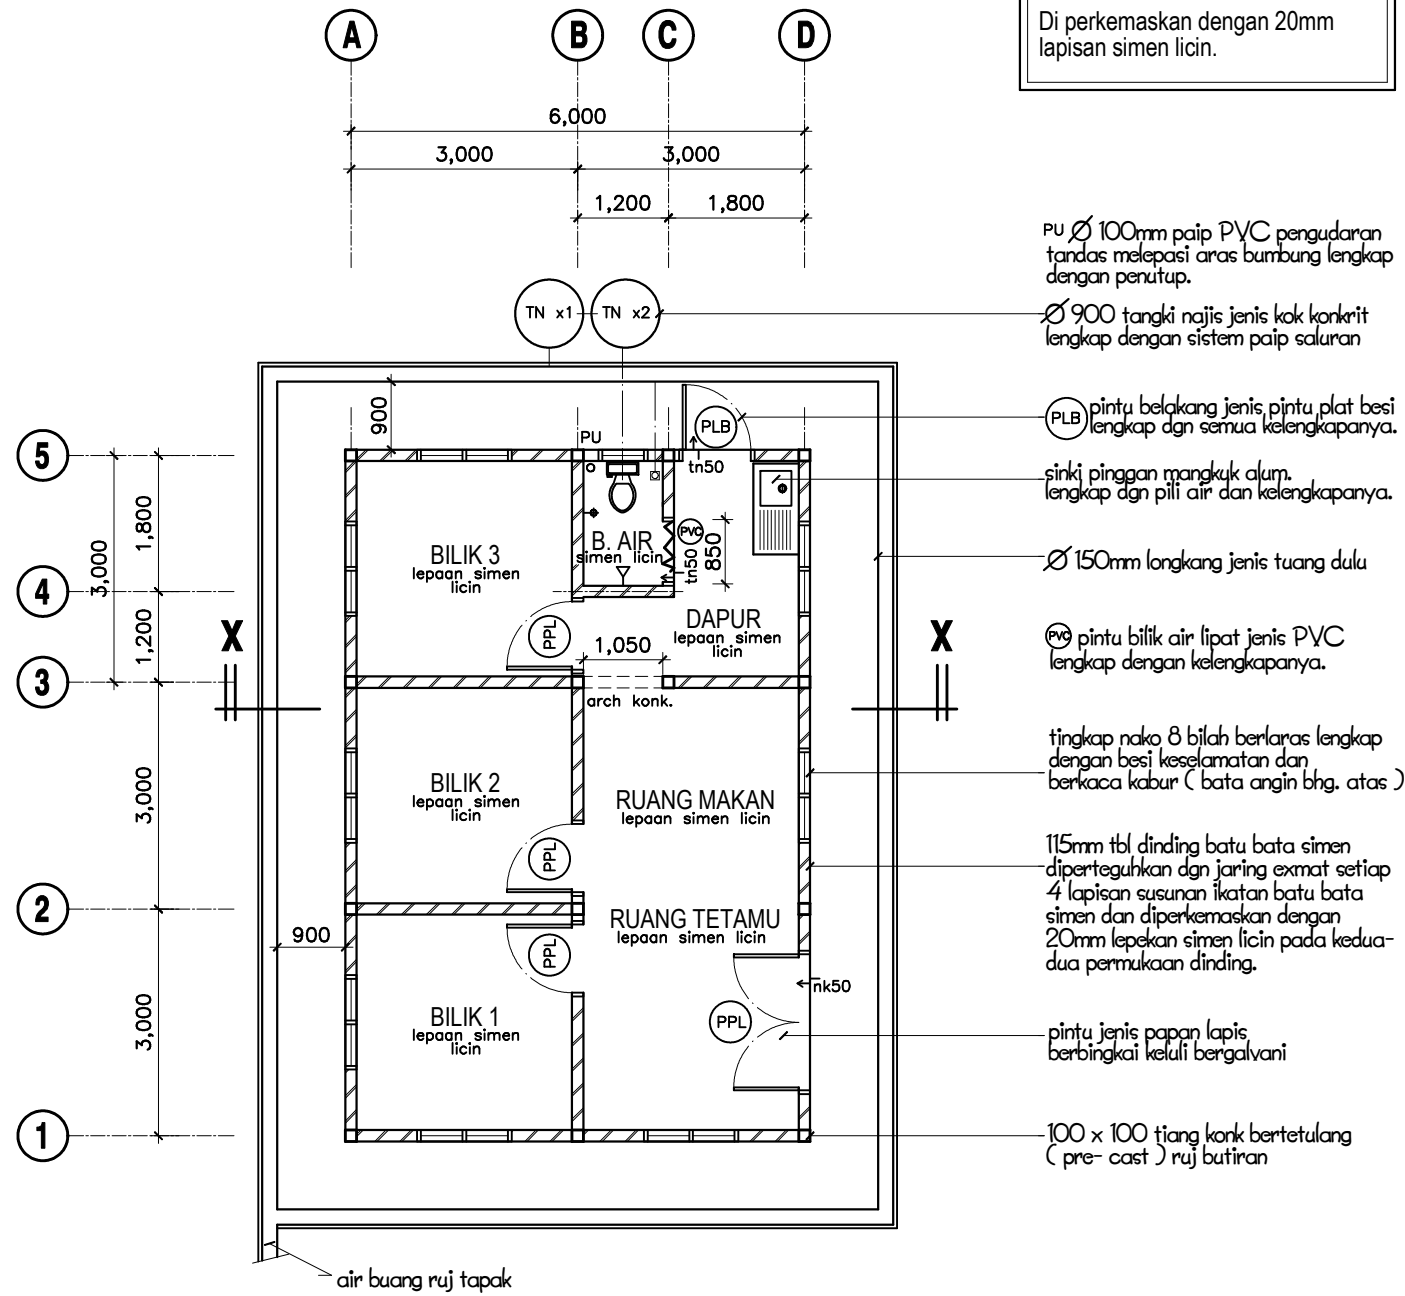

pelan lantai
skala 1 : 100

PU Ø 100mm paip PVC pengudaran tandas melepasi aras bumbung lengkap dengan penutup.

Ø 900 tangki najis jenis kok konkrit lengkap dengan sistem paip saluran

PLB pintu belakang jenis pintu plat besi lengkap dgn semua kelengkapannya.

sinki pinggan mangkuk alum. lengkap dgn pili air dan kelengkapannya.

Ø 150mm longkang jenis tuang dulu


PV pintu bilik air lipat jenis PVC lengkap dengan kelengkapannya.

tingkap nako 8 bilah berlaras lengkap dengan besi keselamatan dan berkaca kabur (bata angin bhg. atas)

115mm tbl dinding batu bata simen diperteguhkan dgn jaring exmat setiap 4 lapisan susunan ikatan batu bata simen dan diperkemaskan dengan 20mm lepekan simen licin pada kedua-dua permukaan dinding.

pintu jenis papan lapis berbingkai keluli bergalvani

100 x 100 tiang konk bertetulang (pre- cast) ruj butiran

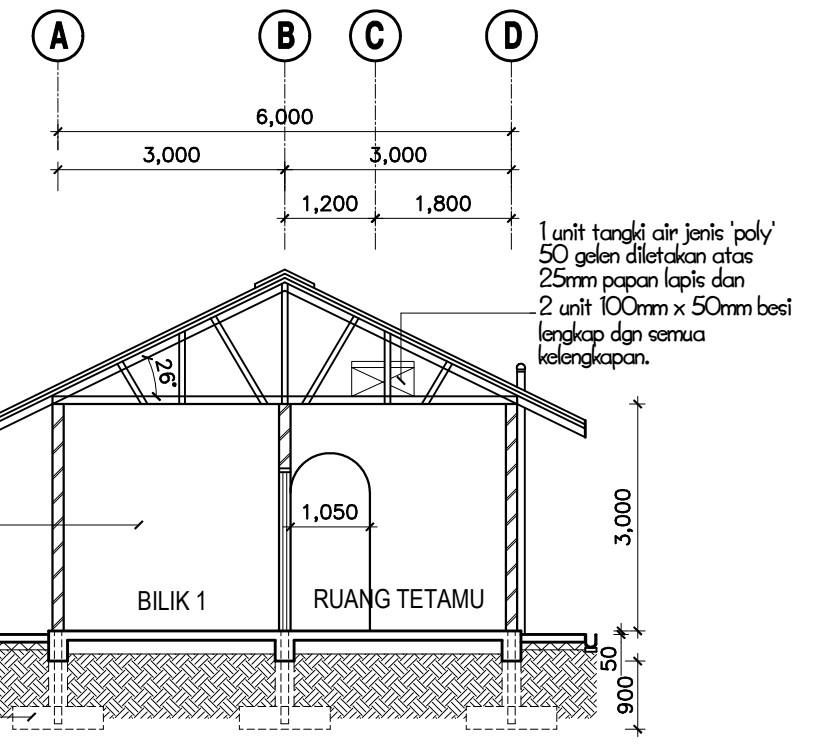

115mm tbl dinding batu bata simen diperteguhkan dgn jaring exmat setiap 4 lapisan susunan ikatan batu bata simen dan diperkemaskan dengan 20mm lepekan simen licin pada kedua-dua permukaan dinding.

asas penapak konkrit (sila rujuk butiran)

1 unit tangki air jenis 'poly' 50 gelen diletakan atas 25mm papan lapis dan 2 unit 100mm x 50mm besi lengkap dgn semua kelengkapan.