


**BINAAN LANTAI**

binaan spesifikasi lantai rujuk butiran dari jurutera dan ia diperkemas dengan kemas simen licin termasuk pada bahagian ruang kaki lima bangunan kecuali bilik air ia diperkemas dengan tile 300x300 separuh gilap


**BINAAN DINDING**

115mm tbl. dinding batu bata simen diperteguh dengan jaring exmat setiap empat lapisan susunan ikatan batu bata simen dan dikemas dgn kemas 20mm simen licin pada permukaan dinding luar dan dalam kecuali pada bilik air diperkemas dengan jubin 1800 (tinggi)

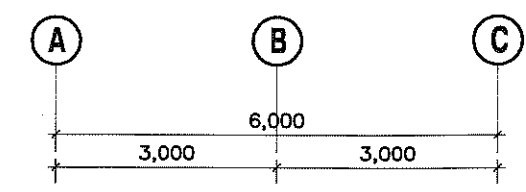

longkang air buang rujuk tapak pembinaan

Ø 900mm tangki septik jenis kok konkrit mengikut bilangan yang bertanda

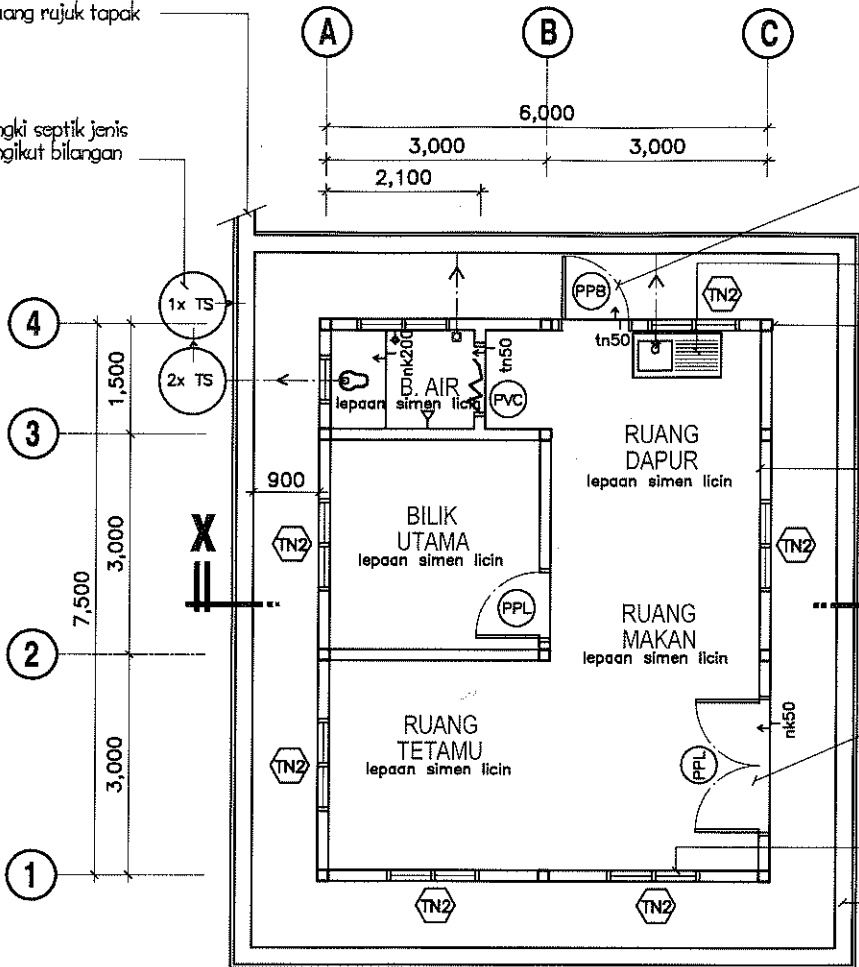

(PVC) pintu tandas lipat pvc lengkap  
sinki pinggan mangkuk s/steel lengkap dgn pili air dan kelengkapannya.  
Kabinet dapur slab konkrit bertetulang besi dgn tile 600 x 600 table top dan 300 x 300 tile bkg dalam  
pintu kabinet dapur dari milamine board warna

150mm x 150mm tiang konkrit ready made ( ruj. butiran )

115mm tbl dinding batu bata simen diperteguhkan dgn jaring exmat setiap 4 lapisan susunan ikatan batu bata simen dan diperkemas dengan 20mm lepekan simen licin pada kedua-dua permukaan dinding.

pintu jenis papan kumbang berbingkai keluli bergalvani dgn grill besi

tingkap jenis nako 8 bilah berlaras lengkap dgn besi keselamatan.

150mm longkang jenis tuang dulu

**pelan lantai**  
skala 1 : 100

SIMBOL	KETERANGAN
nk50	aras lantai dinaikan 50mm dari aras sebelumnya pada ruang tersebut.
tn50	aras lantai diturunkan 50mm dari aras sebelumnya pada ruang tersebut.

**BINAAN BUMBUNG**


Bumbung jenis Metal Deck ( biru muda ) no.28  
Perabung bumbung jenis Metal Deck  
100mm x 50mm kekuda besi bergalvani pada selangan 1250mm p/p  
65mm x 30mm beroti besi bergalvani  
75mm x 50 mm topang besi bergalvani  
75mm x 50mm tutup tiang besi bergalvani  
Semua binaan kerangka bumbung dipasang merujuk pada butiran pengilang  
200 x 25 papan kening

**BINAAN SILING**

Binaan siling asb free 1200 x 600 lengkap dengan semua kelengkapan dan jerainya

1 unit tangki air jenis poly diletakan atas 2 unit 100mm x 50mm besi ( saiz tangki sila rujuk piawaian PBA )

115mm tbl dinding batu bata simen diperteguhkan dgn jaring exmat setiap 4 lapisan susunan ikatan batu bata simen dan diperkemas dengan 20mm lepekan simen licin pada kedua-dua permukaan dinding.

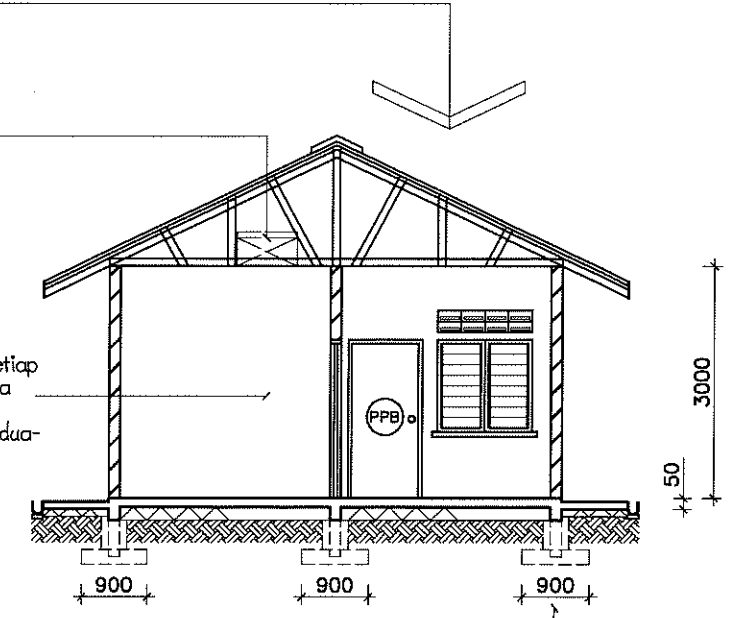

**keratan x - x**  
skala 1 : 100

asas penapak konkrit ( sila rujuk butiran )

**MEMBINA RUMAH PPRT SETINGKAT PIAWAI 1 BILIK**

rujuk tajuk