


RUANG	KELUASAN	SPEKSIKASI LANTAI	SPEKSIKASI DINDING
Ruang Tetamu	9 m/p	binaan spesifikasi lantai rujuk butiran dari jurutera dan ia diperkemas dengan kemas simen licin termasuk pada bahagian ruang kaki lima bangunan bertetulang ( ruj jurutera )	115mm tbl. dinding batu bata simen diperteguh dengan jaring exmat setiap empat lapisan susunan ikatan batu bata simen dan dikemasi dgn kemas 20mm simen licin pada permukaan dinding luar dan dalam ( rujuk butiran jurutera )
Ruang Makan	9 m/p		
Ruang Dapur	9 m/p		
Bilik 1	9 m/p		
Bilik 2	9 m/p		
Bilik 3	9 m/p		
Bilik Air, Tandas dan laluan depan tandas	4.5 m/p	sama spt. di atas dgn kemas 300 x 300 jubin ( bilik air sahaja )	sama spt. di atas dgn kemas 300 x 300 jubin pada 1500 tinggi ( bilik air sahaja )
Jumlah keluasan	58.5 m/p ( 629.6 k/p )		

**jadual A**

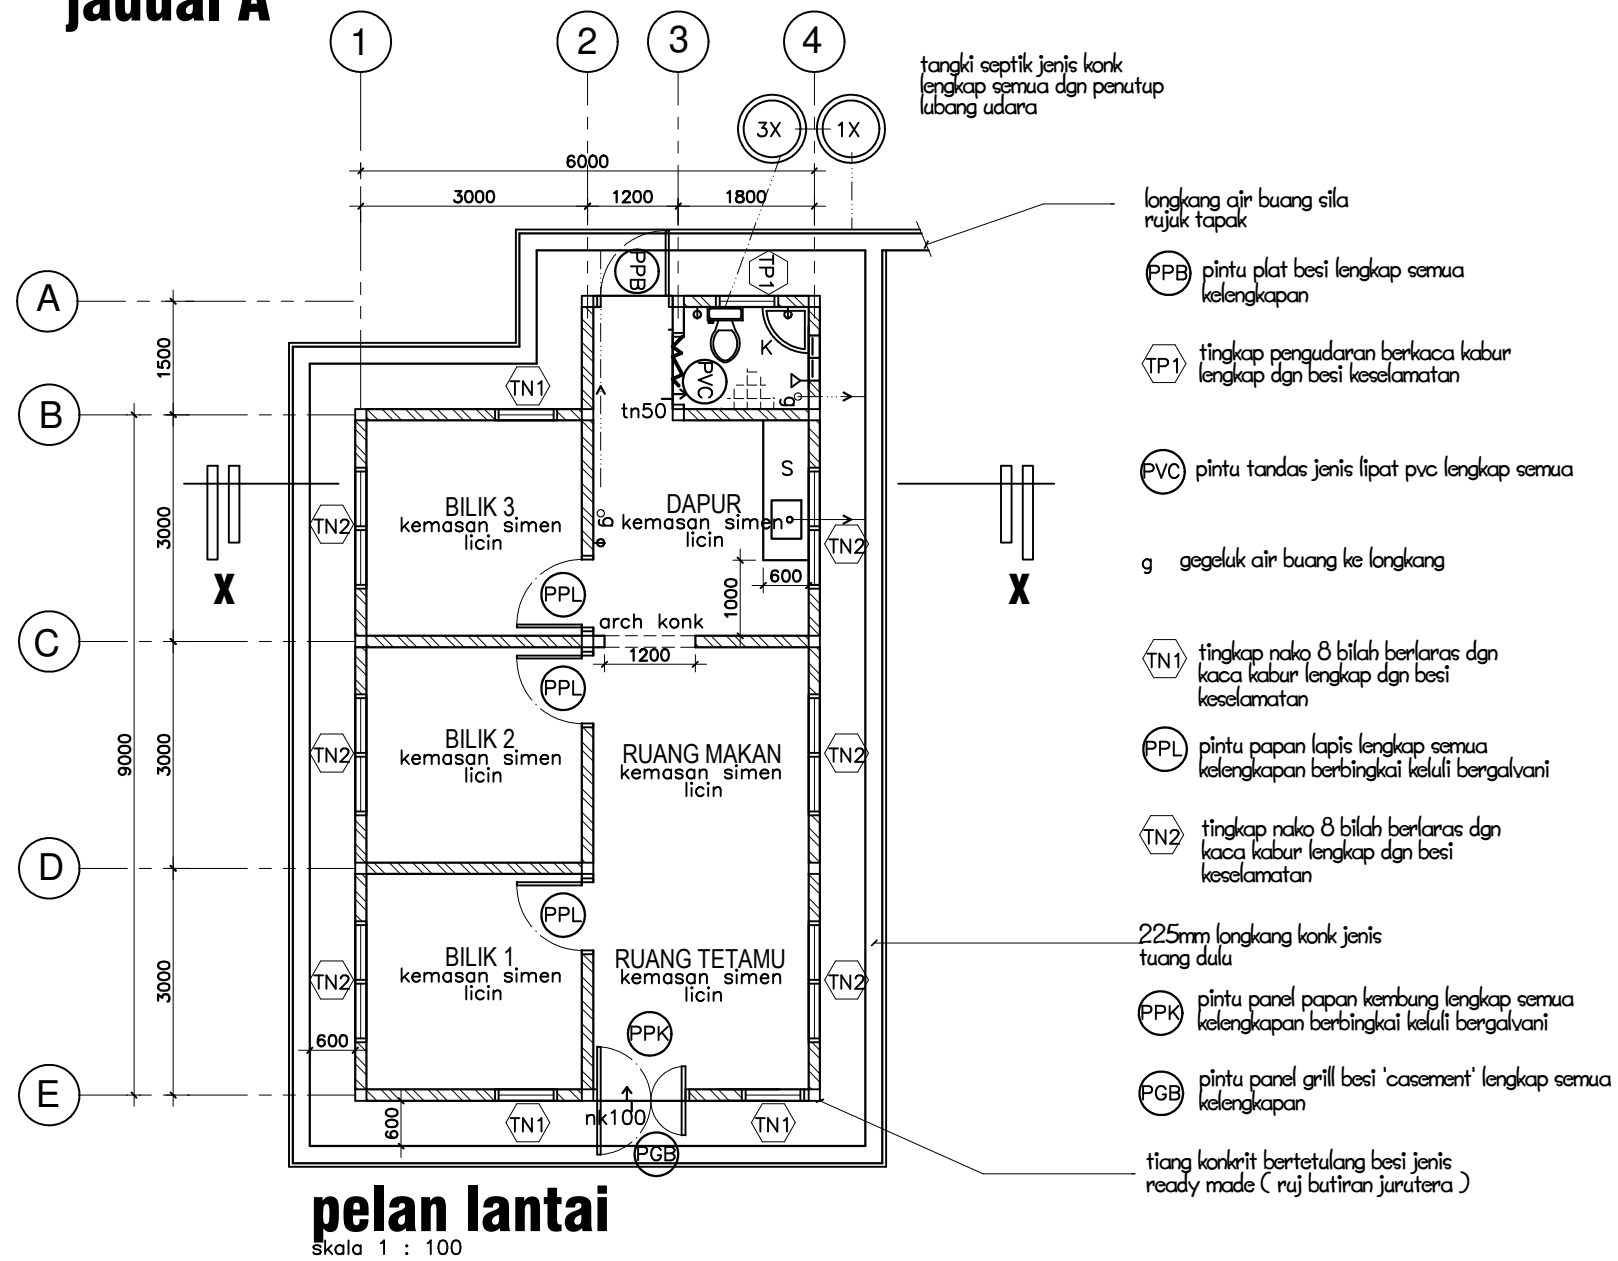

**petunjuk**

S	slab kaunter konk simen licin dengan bertetulang besi rujuk butiran jurutera lengkap sinki basuh pinggan serta semua kelengkapan dan pili air	△	tandas jenis duduk lengkap dengan semua kelengkapan	K	kolah mandi suku bulatan jenis polymate 50 gollon
			pancuran mandi lengkap semua dan pili air	Φ	pili air lengkap dengan semua kelengkapan

