


LOKASI RUMAH BINA BARU



STRUKTUR RUMAH YANG PERLU DIROBOH

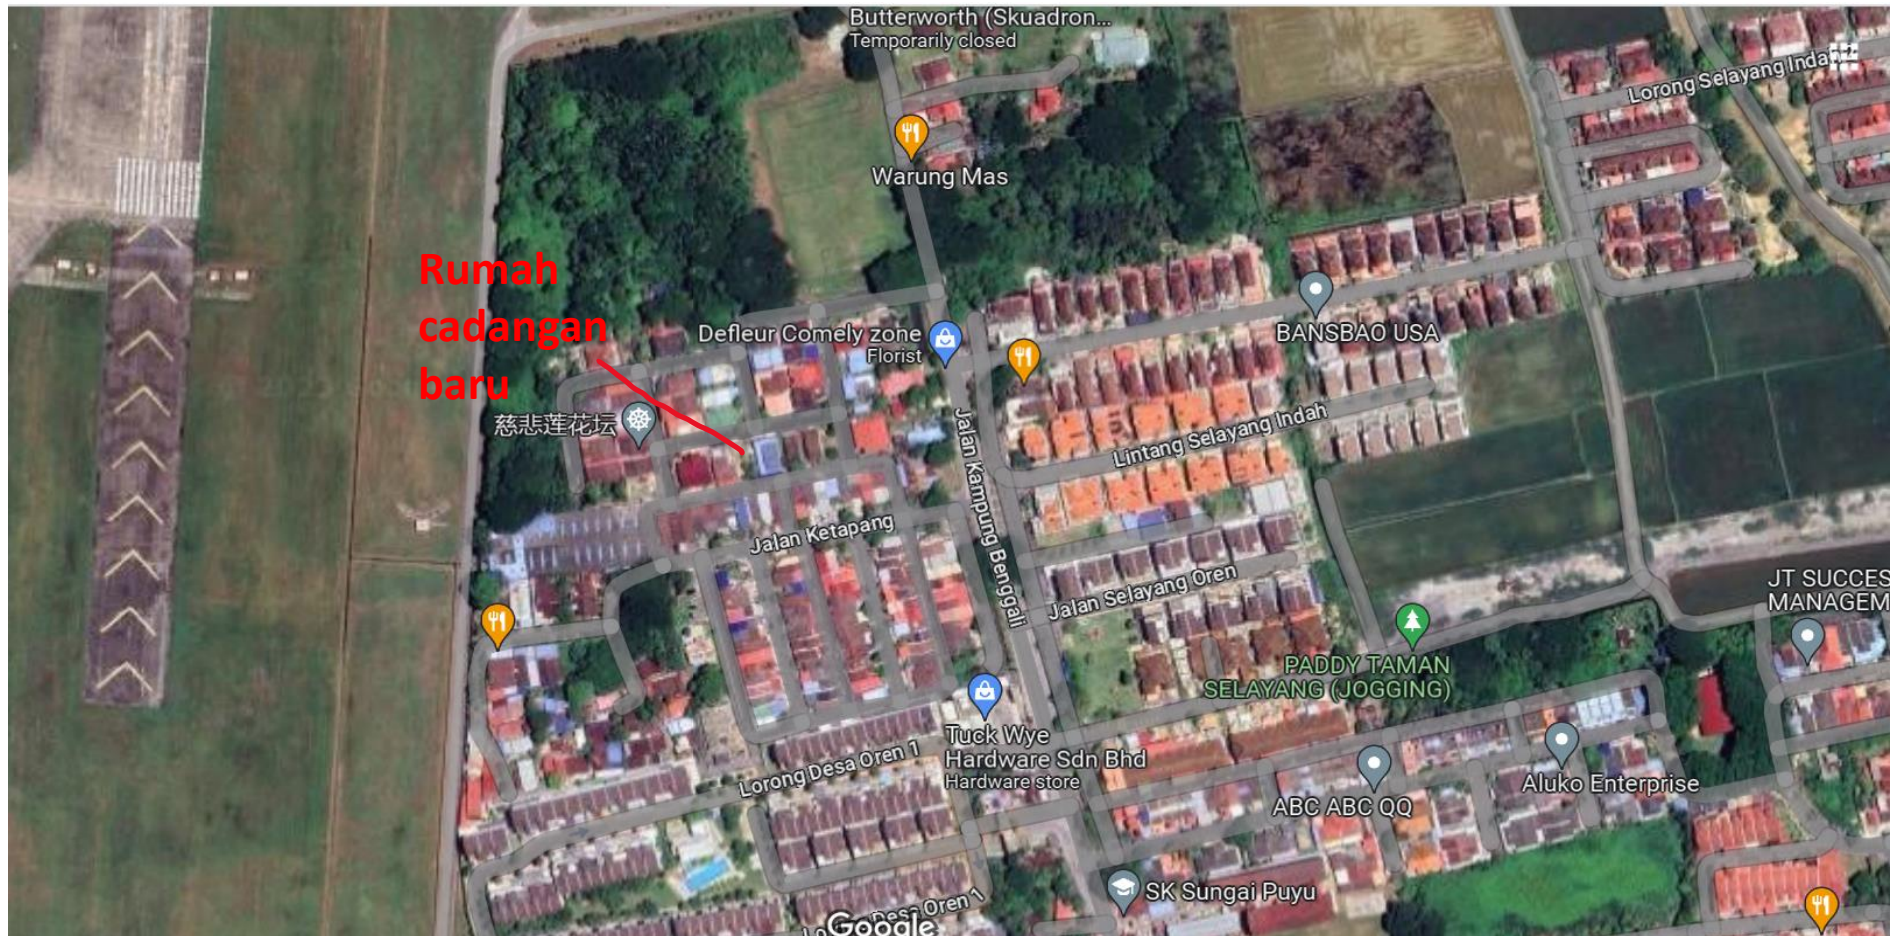