


KERATAN SISI

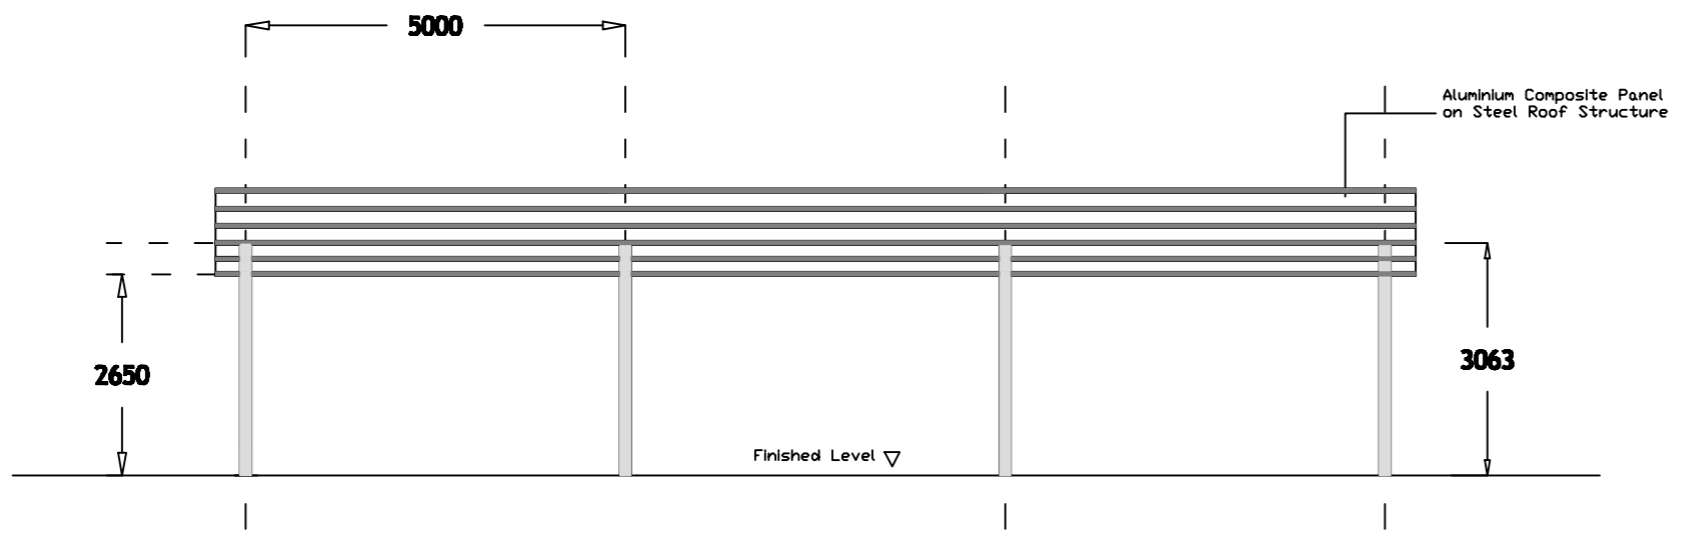

PANDANGAN HADAPAN

	Pengarah	Penolong Pengarah (Arkitek)	Perkara		Projek KERJA-KERJA MENAIKTARAF PARKIR BERBUMBUNG SERTA KERJA BERKAITAN	No. Lukisan				
	Ketua Penolong Pengarah (Arkitek)	Jurutera	Ukuran	Tarikh						
			Dilukis	Disemak						