

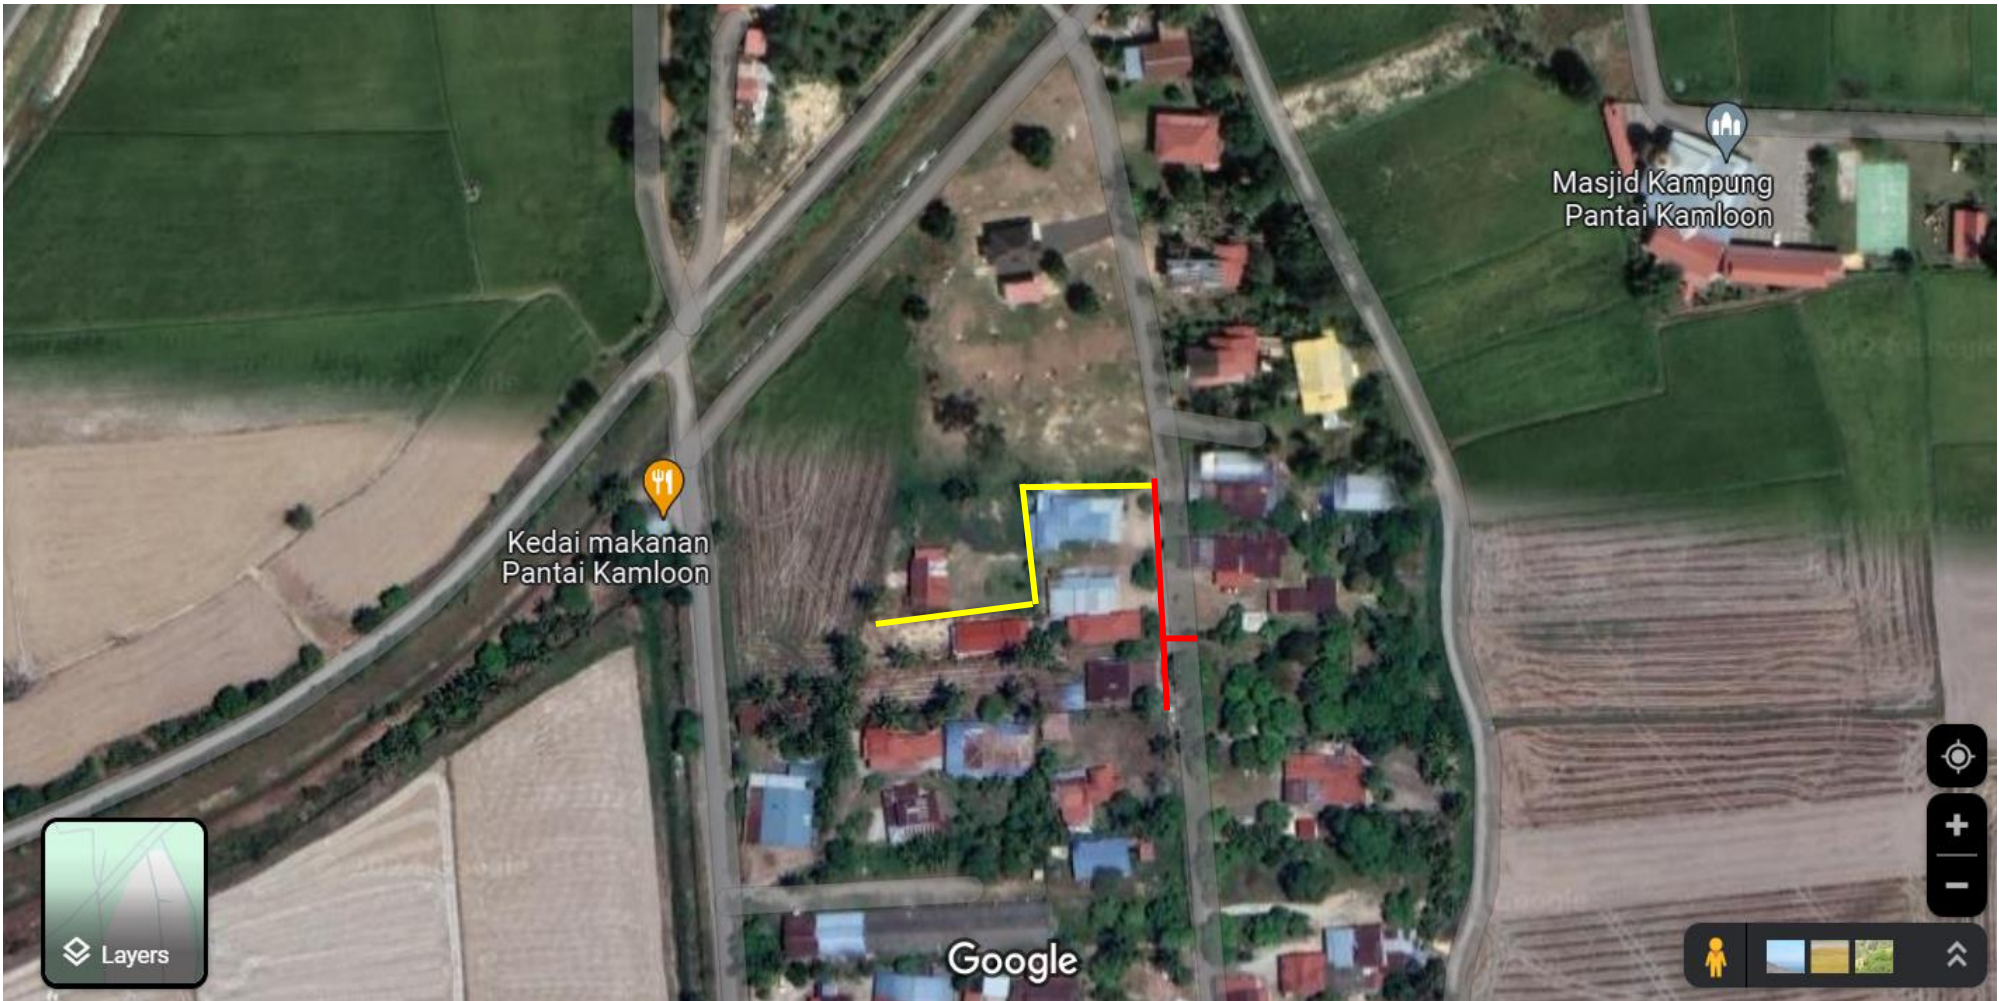
**KERJA-KERJA MEMBINA LONGKANG DAN LAIN-LAIN KERJA BERKAITAN DI KAMPUNG PANTAI KAMLOON KADUN
PINANG TUNGGAL**



GAMBAR TAPAK



KERJA-KERJA MEMBINA LONGKANG DAN LAIN-LAIN KERJA BERKAITAN DI KAMPUNG PANTAI KAMLOON KADUN PINANG TUNGGAL

LOKASI TAPAK



-  LONGKANG 'V' 300mm x 300mm
-  LONGKANG 'U' 600mm x 600mm