# Cadangan Pagar Anti Climb dan tapak Stesen Hidrologi di Pokok Macang

LAMPIRAN A/1

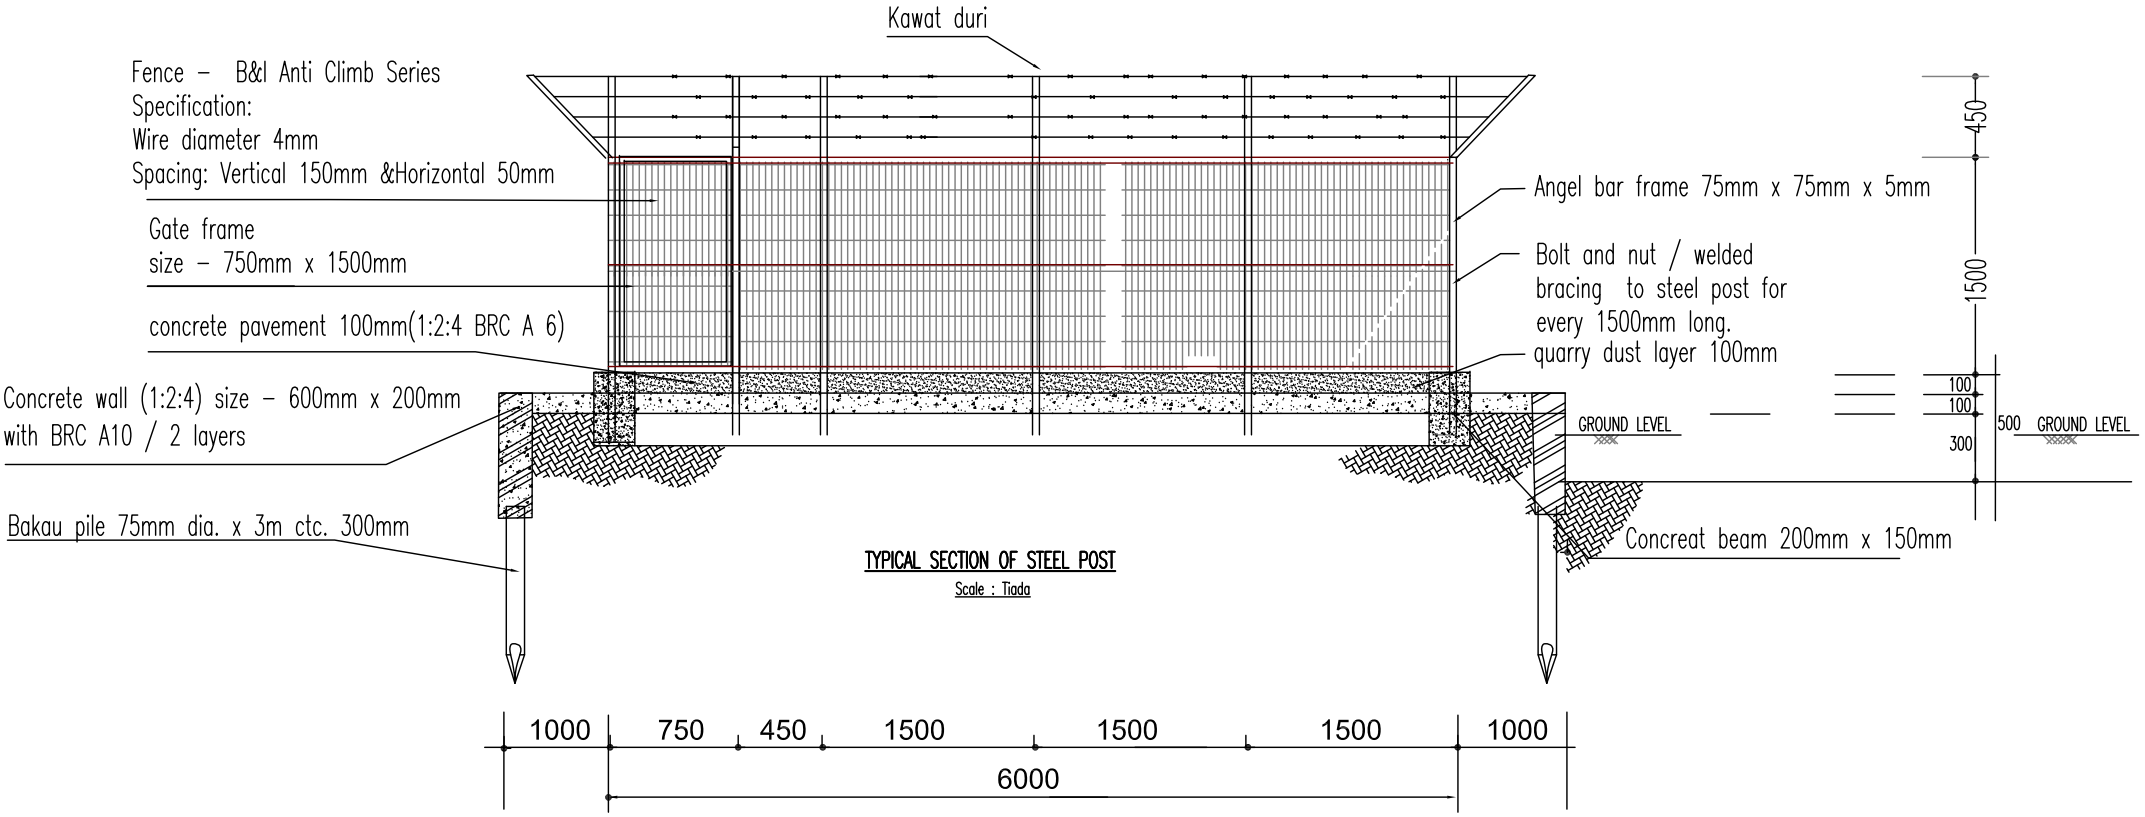


TYPICAL SECTION OF STEEL POST

Scale : Tiada