Cadangan Lantai Tapak Stesen Hidrologi
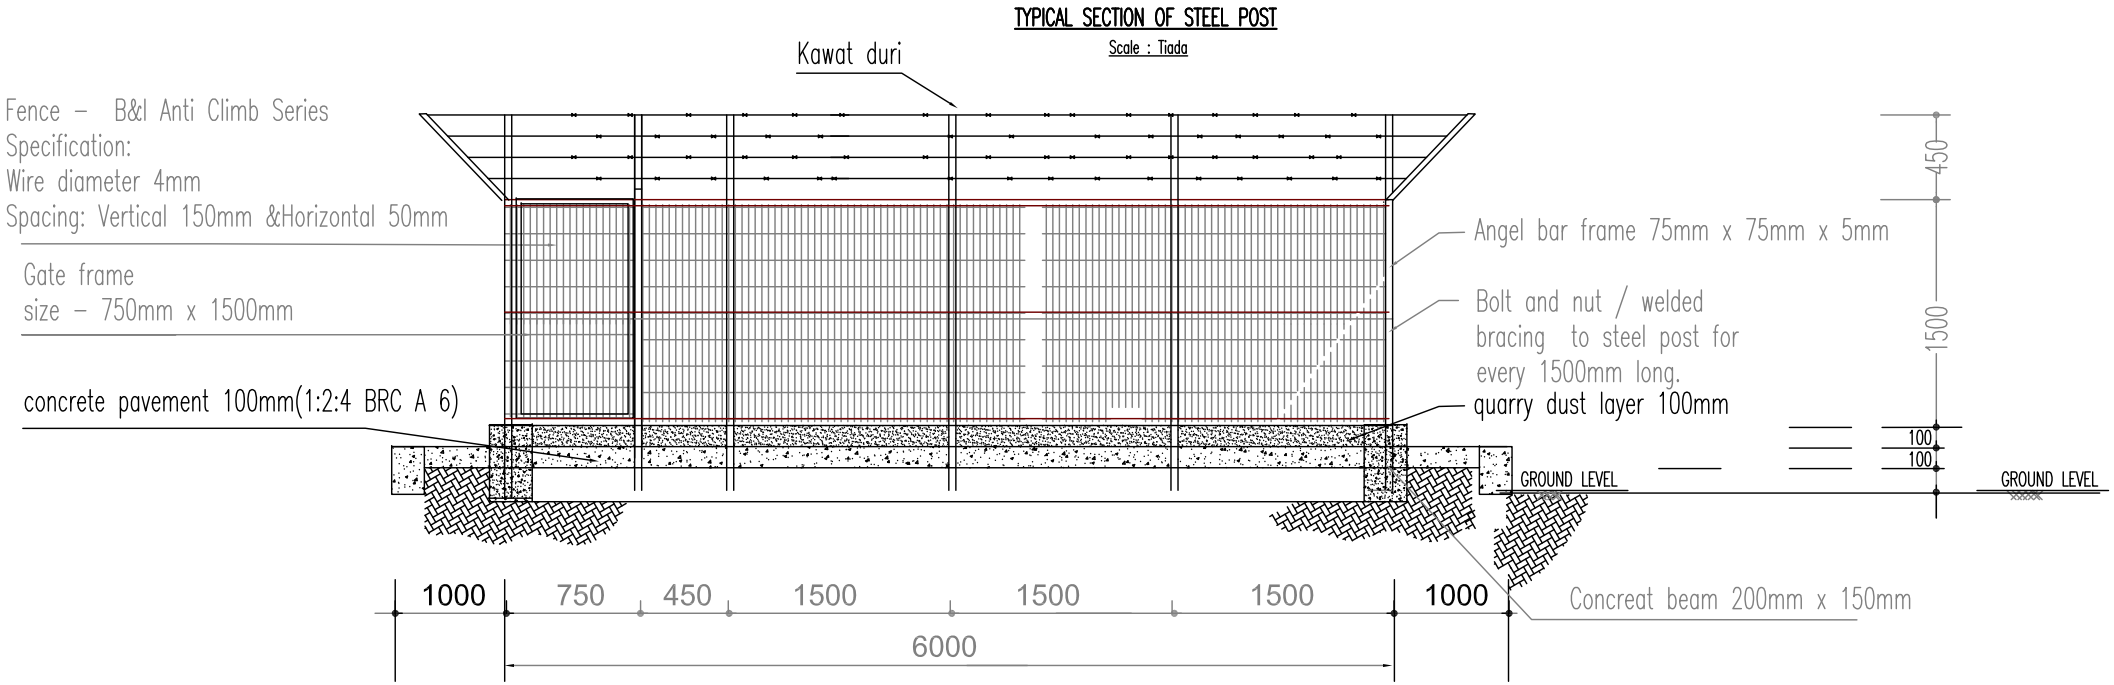
LAMPIRAN A2