

PELAN BUMBUNG
SKALA 1 : 100



PEJABAT DAERAH & TANAH
TIMUR LAUT
PULAU PINANG
(UNIT PEMBANGUNAN FIZIKAL)

TAJUK PROJEK:
KERJA-KERJA MEMBAIKI DAN MENAIKTARAF DEWAN MPKK TANJONG BUNGAH SERTA LAIN-LAIN KERJA-KERJA YANG BERKAITAN.

PEGAWAI DAERAH:
ISMASUHAIMI BIN SHARIFF

KETUA PEN. PEG. DAERAH (P):
MOHAMAD AZHAR BIN FADZIYA

PEN. PEG. DAERAH (P):
ROSNI BINTI AB GHANI

PENOLONG JURUTERA:
MOHAMMAD HADI

TAJUK LUKISAN :
-PELAN BUMBUNG

HAK CIPTA TERPELIHARA :
SEMUA UKURAN MESTI DISEMAK OLEH KONTRAKTOR UTAMA DI ATAS TAPAK BINAAN. HANYA UKURAN-UKURAN YANG DICATITKAN SAHAJA PERLU DIGUNAKAN. SEBARANG PINDAAN HENDAKLAH DILAPORKAN DENGAN SEGERA KEPADA PENOLONG JURUTERA SEBELUM MENERUSKAN KERJA-KERJA DI TAPAK.

DILUKIS OLEH :
AHMAD ARIFFUDIN


DISEMAK OLEH :
MOHD. AZWA

NO. LUKISAN

PDTTL/PP/TB/2026 01/05

TARIKH :
12 MEI 2026

SKALA :
SEPERTI TERTERA

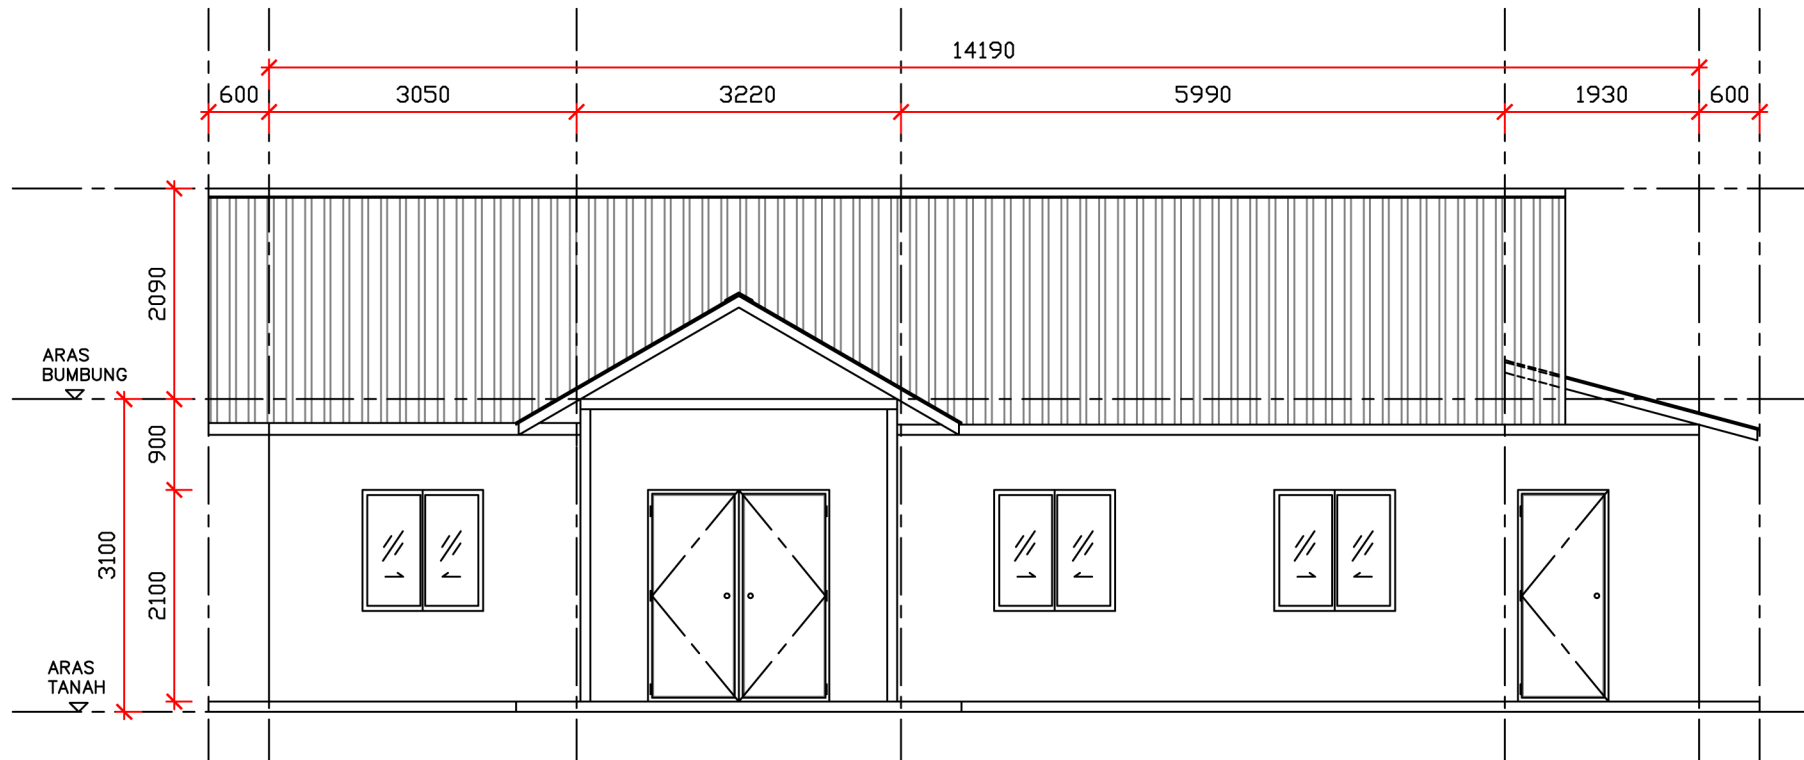

PANDANGAN HADAPAN
SKALA 1 : 75



PEJABAT DAERAH & TANAH
TIMUR LAUT
PULAU PINANG
(UNIT PEMBANGUNAN FIZIKAL)

TAJUK PROJEK:
KERJA-KERJA MEMBAIKI DAN MENAIKtarAF DEWAN MPKK TANJONG BUNGAH SERTA LAIN-LAIN KERJA-KERJA YANG BERKAITAN.

PEGAWAI DAERAH:
ISMASUHAIMI BIN SHARIFF

KETUA PEN. PEG. DAERAH (P):
MOHAMAD AZHAR BIN FADZIYA

PEN. PEG. DAERAH (P):
ROSNI BINTI AB GHANI

PENOLONG JURUTERA:
MOHAMMAD HADI

TAJUK LUKISAN :
-PANDANGAN HADAPAN

HAK CIPTA TERPELIHARA :
SEMUA UKURAN MESTI DISEMAK OLEH KONTRAKTOR UTAMA DI ATAS TAPAK BINAAN. HANYA UKURAN-UKURAN YANG DICATITKAN SAHAJA PERLU DIGUNAKAN. SEBARANG PINDAAN HENDAKLAH DILAPORKAN DENGAN SEGERA KEPADA PENOLONG JURUTERA SEBELUM MENERUSKAN KERJA-KERJA DI TAPAK.

DILUKIS OLEH :
AHMAD ARIFFUDIN


DISEMAK OLEH :
MOHD. AZWA

NO. LUKISAN

PDTTL/PP/TB/2026 02/05

TARIKH :
12 MEI 2026

SKALA :
SEPERTI TERTERA

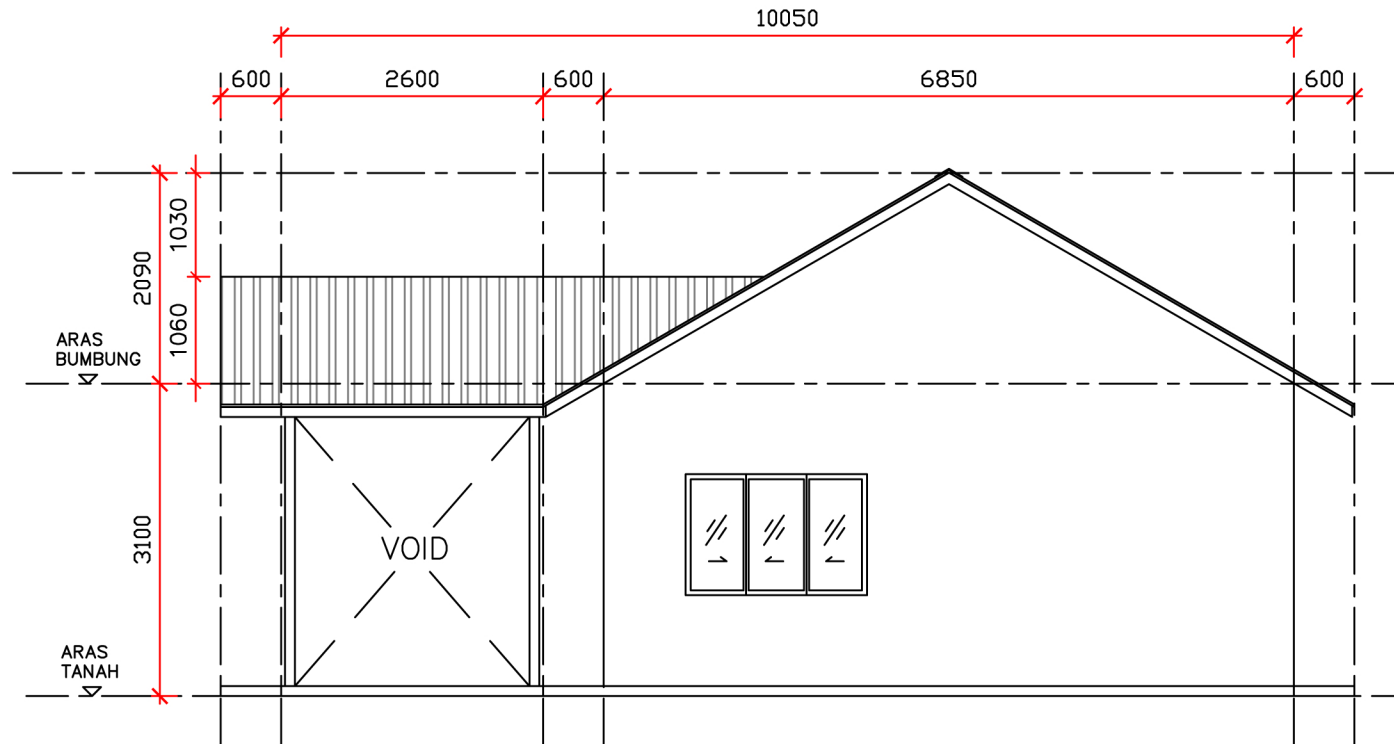

PANDANGAN SISI KANAN
SKALA 1 : 75



PEJABAT DAERAH & TANAH
TIMUR LAUT
PULAU PINANG
(UNIT PEMBANGUNAN FIZIKAL)

TAJUK PROJEK:
KERJA-KERJA MEMBAIKI DAN MENAIKtarAF DEWAN MPKK TANJONG BUNGAH SERTA LAIN-LAIN KERJA-KERJA YANG BERKAITAN.

PEGAWAI DAERAH:
ISMASUHAIMI BIN SHARIFF

KETUA PEN. PEG. DAERAH (P):
MOHAMAD AZHAR BIN FADZIYA

PEN. PEG. DAERAH (P):
ROSNI BINTI AB GHANI

PENOLONG JURUTERA:
MOHAMMAD HADI

TAJUK LUKISAN :
-PANDANGAN SISI KANAN

HAK CIPTA TERPELIHARA :
SEMUA UKURAN MESTI DISEMAK OLEH KONTRAKTOR UTAMA DI ATAS TAPAK BINAAN. HANYA UKURAN-UKURAN YANG DICATITKAN SAHAJA PERLU DIGUNAKAN. SEBARANG PINDAAN HENDAKLAH DILAPORKAN DENGAN SEGERA KEPADA PENOLONG JURUTERA SEBELUM MENERUSKAN KERJA-KERJA DI TAPAK.

DILUKIS OLEH :
AHMAD ARIFFUDIN


DISEMAK OLEH :
MOHD. AZWA

NO. LUKISAN

PDTTL/PP/TB/2026 03/05

TARIKH :
12 MEI 2026

SKALA :
SEPERTI TERTERA

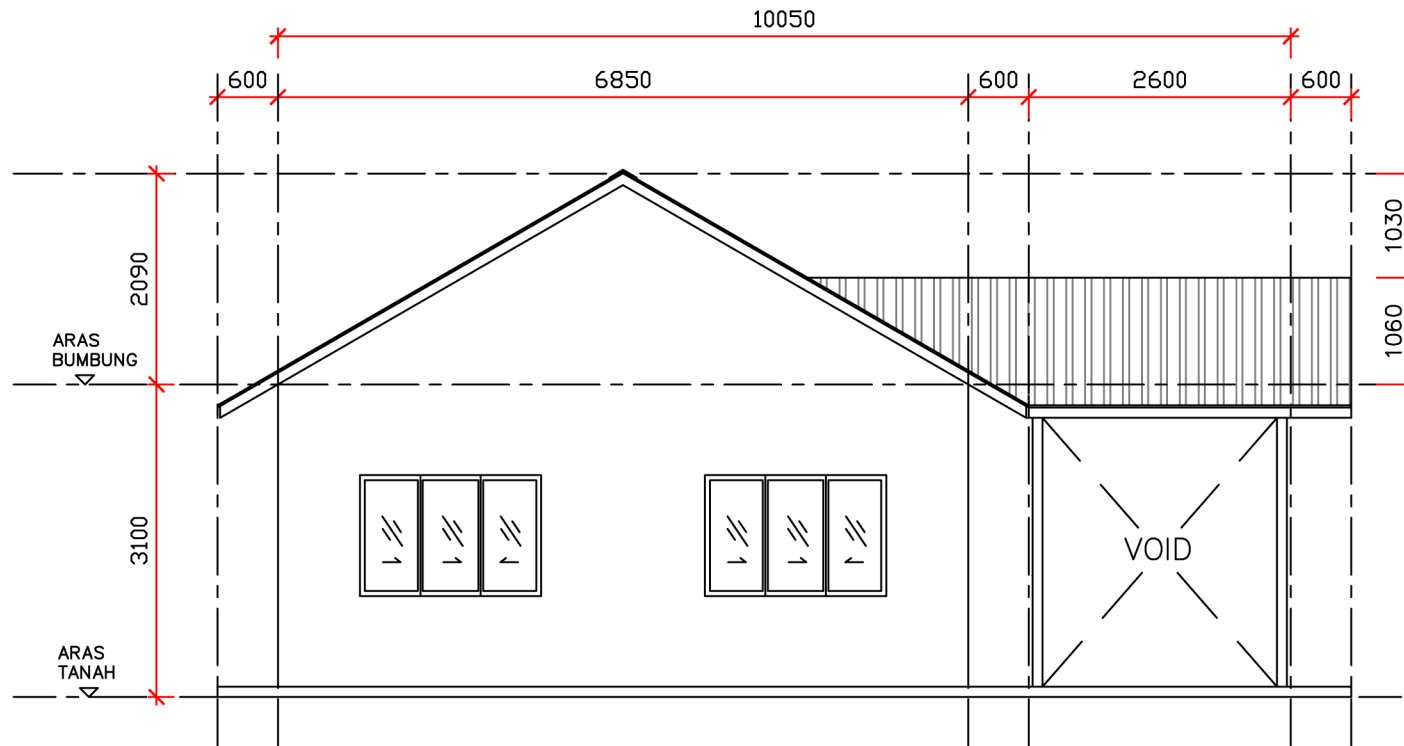

PANDANGAN SISI KIRI
SKALA 1 : 75



PEJABAT DAERAH & TANAH
TIMUR LAUT
PULAU PINANG
(UNIT PEMBANGUNAN FIZIKAL)

TAJUK PROJEK:

KERJA-KERJA MEMBAIKI DAN MENAIKTARAF DEWAN MPKK TANJONG BUNGAH SERTA LAIN-LAIN KERJA-KERJA YANG BERKAITAN.

PEGAWAI DAERAH:

ISMASUHAIMI BIN SHARIFF

KETUA PEN. PEG. DAERAH (P):

MOHAMAD AZHAR BIN FADZIYA

PEN. PEG. DAERAH (P):

ROSNI BINTI AB GHANI

PENOLONG JURUTERA:

MOHAMMAD HADI

TAJUK LUKISAN :

-PANDANGAN SISI KIRI

HAK CIPTA TERPELIHARA :

SEMUA UKURAN MESTI DISEMAK OLEH KONTRAKTOR UTAMA DI ATAS TAPAK BINAAN. HANYA UKURAN-UKURAN YANG DICATITKAN SAHAJA PERLU DIGUNAKAN. SEBARANG PINDAAN HENDAKLAH DILAPORKAN DENGAN SEGERA KEPADA PENOLONG JURUTERA SEBELUM MENERUSKAN KERJA-KERJA DI TAPAK.

DILUKIS OLEH :

AHMAD ARIFFUDIN

DISEMAK OLEH :

MOHD. AZWA

TARIKH :


12 MEI 2026

SKALA :

SEPERTI TERTERA

NO. LUKISAN

PDTTL/PP/TB/2026 04/05

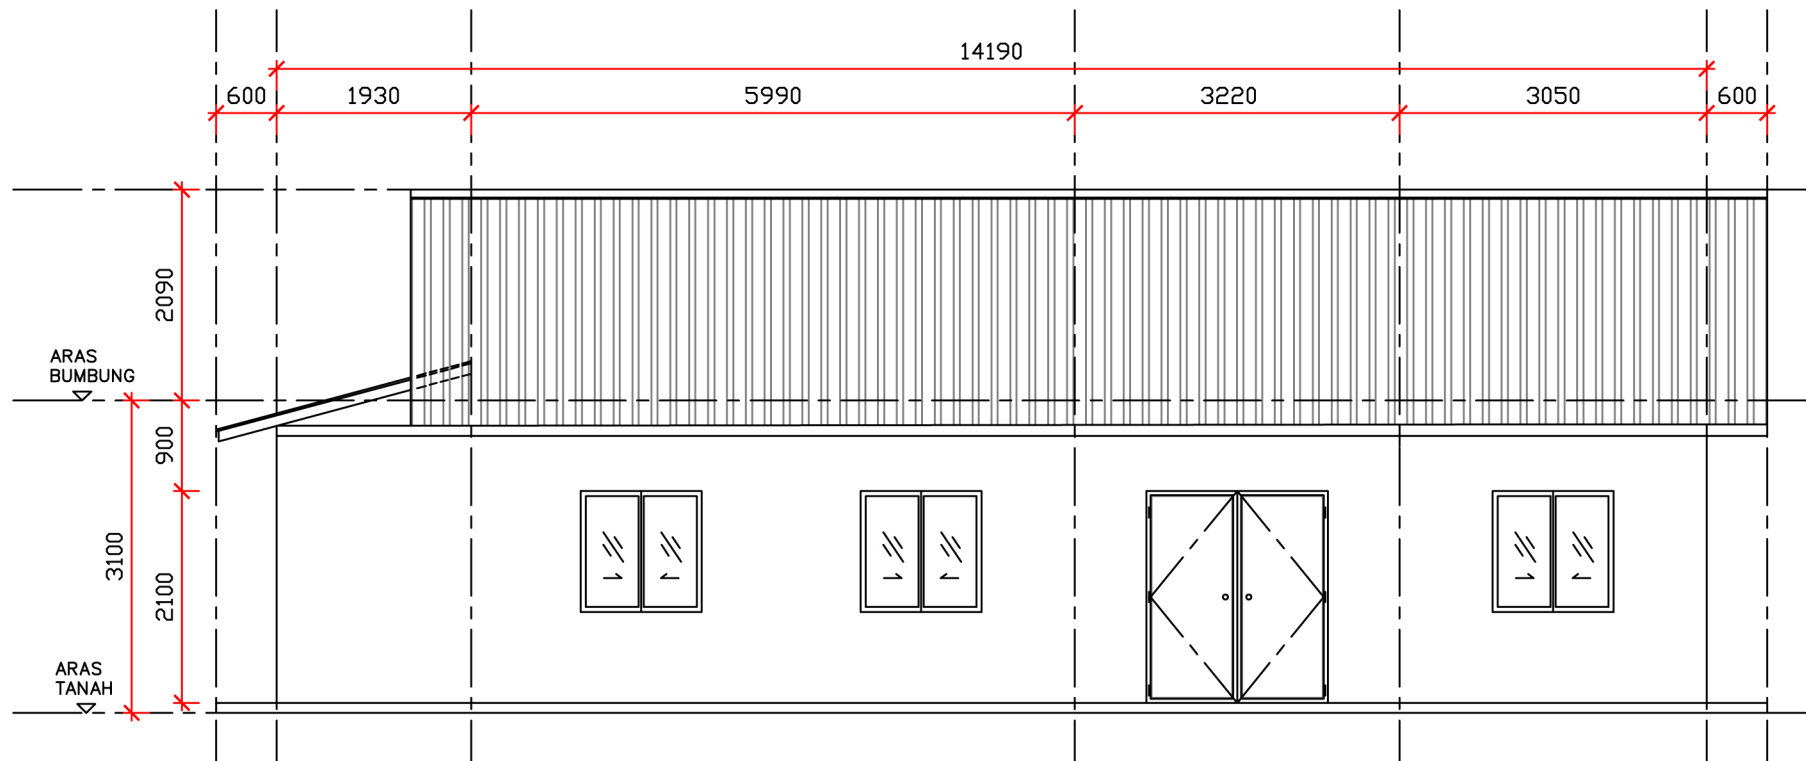

PANDANGAN BELAKANG
SKALA 1 : 75



PEJABAT DAERAH & TANAH
TIMUR LAUT
PULAU PINANG
(UNIT PEMBANGUNAN FIZIKAL)

TAJUK PROJEK:
KERJA-KERJA MEMBAIKI DAN MENAIKTARAF DEWAN MPKK TANJONG BUNGAH SERTA LAIN-LAIN KERJA-KERJA YANG BERKAITAN.

PEGAWAI DAERAH:
ISMASUHAIMI BIN SHARIFF

KETUA PEN. PEG. DAERAH (P):
MOHAMAD AZHAR BIN FADZIYA

PEN. PEG. DAERAH (P):
ROSNI BINTI AB GHANI

PENOLONG JURUTERA:
MOHAMMAD HADI

TAJUK LUKISAN :
-PANDANGAN BELAKANG

HAK CIPTA TERPELIHARA :
SEMUA UKURAN MESTI DISEMAK OLEH KONTRAKTOR UTAMA DI ATAS TAPAK BINAAN. HANYA UKURAN-UKURAN YANG DICATITKAN SAHAJA PERLU DIGUNAKAN. SEBARANG PINDAAN HENDAKLAH DILAPORKAN DENGAN SEGERA KEPADA PENOLONG JURUTERA SEBELUM MENERUSKAN KERJA-KERJA DI TAPAK.

DILUKIS OLEH :
AHMAD ARIFFUDIN

DISEMAK OLEH :
MOHD. AZWA

NO. LUKISAN

PDTTL/PP/TB/2026 05/05

TARIKH :
12 MEI 2026

SKALA :
SEPERTI TERTERA