


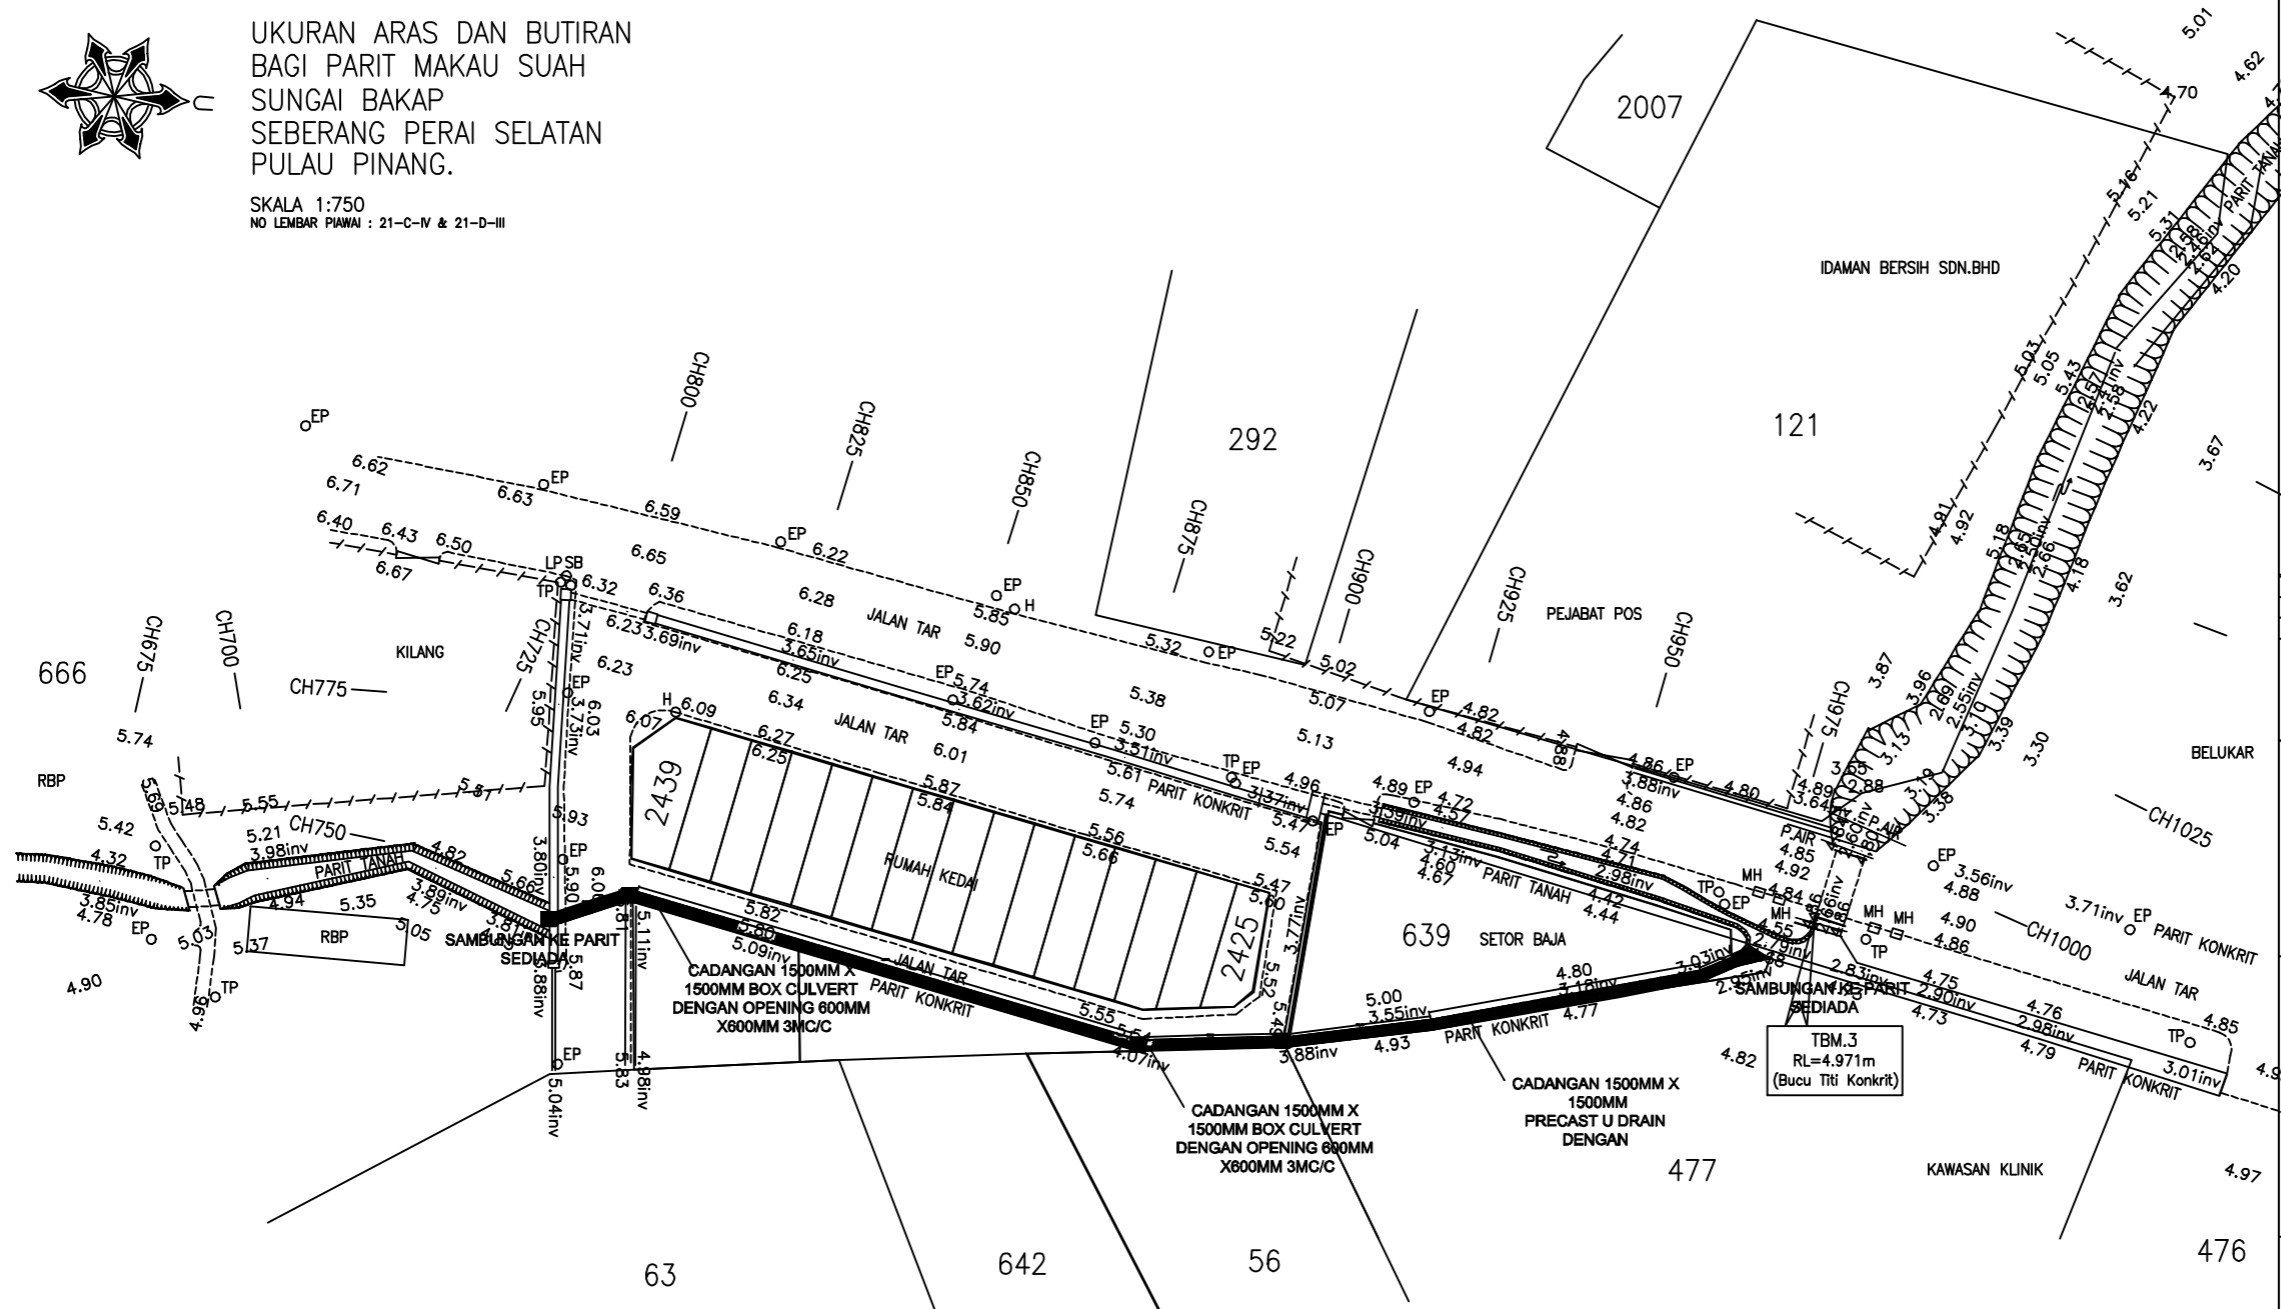

UKURAN ARAS DAN BUTIRAN
BAGI PARIT MAKAU SUAH
SUNGAI BAKAP
SEBERANG PERAI SELATAN
PULAU PINANG.

SKALA 1:750
NO LEMBAR PIAWAI : 21-C-IV & 21-D-III



KERJA-KERJA MENAIKTARAF SISTEM SALIRAN BAGI MENGATASI BANJIR DI KAMPUNG MAKAU SUAH, SUNGAI BAKAP, SEBERANG PERAI SELATAN

CATATAN:

NO.	PINDAAN	TITANGAN	TARIKH

LUKISAN INI TIDAK SAH DIGUNAKAN UNTUK PEMBINAAN TANPA PENGESAHAN DARIPADA JABATAN PENGAIRAN & SALIRAN DAERAH SPS LUKISAN INI ADALAH HAK MILIK TERPELIHARA JABATAN PENGAIRAN & SALIRAN DAERAH SPS SEBARANG BENTUK PENGGUNAAN ATAU PENYALINAN SEMULA LUKISAN INI, MEMERLUKAN KEBENARAN JABATAN PENGAIRAN DAN SALIRAN DAERAH SPS

PENGARAH PROJEK



PENGARAH
JABATAN PENGAIRAN DAN SALIRAN NEGERI PULAU PINANG
TINGKAT 55, KOMTAR
10000 PULAU PINANG

WAKIL PENGARAH PROJEK



JURUTERA DAERAH
JABATAN PENGAIRAN DAN SALIRAN
DAERAH SEBERANG PERAI SELATAN
TINGKAT 3, KOMPLEKS PENTADBIRAN KERAJAAN
14200 JAWI,
SEBERANG PERAI SELATAN

TAJUK PROJEK

KERJA-KERJA MENAIKTARAF SISTEM SALIRAN
BAGI MENGATASI BANJIR DI KAMPUNG MAKAU
SUAH, SUNGAI BAKAP, SEBERANG PERAI
SELATAN

TAJUK LUKISAN/PELAN:

PELAN JAJARAN DAN PELAN KERATAN
MEMANJANG

DILUKIS OLEH	MCHAMAD HAFIZUL	SKALA	NTS
DIREKA OLEH	MCHAMAD HAFIZUL	FAIL C.A.D.	
DISEMAK OLEH		TARIKH	OKT.2011

NO. PELAN : JPS/SPS/MAKAU SUAH - 01

NO. SIRI : 1/JPSSPS	PINDAAN	
---------------------	---------	--