



**JABATAN PENGAIRAN DAN SALIRAN
NEGERI PULAU PINANG**

DOKUMEN SEBUTHARGA

**KERJA-KERJA PEMASANGAN PAPAN TANDA PARIT DAN SUNGAI
SERTA KERJA-KERJA BERKAITAN , DAERAH SEBERANG PERAI
SELATAN**

No. SEBUTHARGA :

JPS/N/SH/SPS/D/45/2014



**Jurutera Daerah
Seberang Perai Selatan
Jabatan Pengairan Dan Saliran
Komplek Pejabat Kerajaan Sg. Jawi
14200 Seberang Perai Selatan**



**JABATAN PENGAIRAN DAN SALIRAN
DAERAH SEBERANG PERAI SELATAN**

**KERJA-KERJA PEMASANGAN PAPAN TANDA PARIT DAN SUNGAI
SERTA KERJA-KERJA BERKAITAN , DAERAH SEBERANG PERAI
SELATAN**

No. Sebutharga : JPS/N/SH/SPS/D/45/2014

Isi Kandungan

Bil	Keterangan
1	Kenyataan Sebutharga
2	Dokumen A – Arahan Kepada Kontraktor Lampiran A1- Surat Akuan Pembida Lampiran A2- Surat Akuan Pembida Berjaya
3	Dokumen B – Syarat-Syarat sebutharga
4	Dokumen C – Borang Sebutharga
5	Dokumen D – Jadual Kadar Harga
6	Dokumen E – Kehendak Permulaan Dan Syarat-Syarat Am
7	Spesifikasi
8	Dokumen 1(1)- Senarai Kerja Yang Telah Siap
9	Dokumen 1(2)- Rekod Pengalaman Penyebutharga
10	Pelan Punca
11	Pelan Pembida



**KERAJAAN NEGERI PULAU PINANG
JABATAN PENGAIRAN DAN SALIRAN**

KENYATAAN SEBUTHARGA

1. **Sebutharga** adalah dipelawa daripada kontraktor-kontraktor yang masih dibenarkan membuat tawaran buat masa ini bagi kerja berikut:

No. SEBUTHARGA	TAJUK KERJA
JPS/N/SH/SPS/D/45/2014	KERJA-KERJA PEMASANGAN PAPAN TANDA PARIT DAN SUNGAI SERTA KERJA-KERJA BERKAITAN ,DAERAH SEBERANG PERAI SELATAN

2. **Kontraktor-kontraktor** yang ingin menyertai Sebutharga ini hendaklah berdaftar dengan :
- i. Pusat Khidmat Kontraktor(PKK)
 - ii. Lesen Kewangan dalam kod bidang 090201
 - iii. Berdaftar di bawah e-Perolehan Kerajaan Negeri Pulau Pinang
3. Segala maklumat boleh didapati semasa waktu pejabat di Pejabat Jurutera Daerah JPS Seberang Perai Selatan, Tingkat 3, Komplek Pejabat Kerajaan Sungai Jawi mulai dari 14 Julai hingga 30 Julai 2014
4. Dokumen Sebutharga boleh diperolehi dari laman web e-perolehan Kerajaan Negeri Pulau Pinang dengan bayaran sebanyak RM 10.00.
5. Terbuka kepada semua kontraktor yang beralamat di SEBERANG PERAI SELATAN sahaja.
6. Pendaftaran sebutharga pada 21 Julai 2014 akan bermula dari jam 9.00 pagi hingga 9.30 pagi sahaja. Sesiapa yang hadir selepas jam 9.30 pagi tidak akan dibenarkan mendaftar untuk sebutharga ini. Wakil tidak dibenarkan untuk membuat pendaftaran.Taklimat/Lawatan tapak akan diadakan pada 21 Julai 2014 jam 9.30 pagi di Rumah Pam Nibong Tebal, Seberang Perai Selatan, untuk tujuan tersebut.
7. Sebutharga ini akan ditutup pada 30 Julai 2014. Dokumen sebutharga hendaklah dimasukkan ke dalam Peti Sebutharga di Pejabat Jurutera Daerah, Jabatan Pengairan Dan Saliran, Daerah Seberang Perai Selatan, Tingkat 3, Komplek Pejabat Kerajaan Sg. Jawi, sebelum 12.00 tengahari pada hari tersebut. Resit pembelian hendaklah dikepulkan bersama Borang Sebutharga.
8. Nota : * Sessi Taklimat dan lawatan tapak adalah **DIWAJIBKAN** dan hanya kontraktor yang ditauliahkan menghadiri sesi taklimat dibenarkan memperolehi Dokumen Sebutharga.

.....
MOHAMAD HAFIZUL BIN HAMID
Jurutera Daerah
Jabatan Pengairan dan Saliran
Seberang Perai Selatan.

ARAHAN KEPADA KONTRAKTOR

1. **HAK KERAJAAN UNTUK MENERIMA/MENOLAK SEBUTHARGA**

Kerajaan adalah tidak terikat untuk menerima Sebutharga yang terendah atau mana-mana Sebutharga atau memberi apa-apa sebab di atas penolakan sesuatu Sebutharga. Keputusan Jawatankuasa Sebutharga adalah muktamad.

2. **CARA-CARA MELENGKAPKAN DOKUMEN SEBUTHARGA**

2.1 **Penyediaan Sebutharga**

Kontraktor adalah dikehendaki mengisi segala maklumat berikut dengan sepenuhnya.

- (a) Harga dan tandatangan Kontraktor di Ringkasan Sebutharga,
- (b) Harga, tempoh dan tandatangan dalam borang Sebutharga,
- (c) Senarai Kerja Dalam Tangan,
- (d) Lampiran Spesifikasi yang ditandatangani.

Jika berlaku kesilapan dalam mengisi maklumat-maklumat di atas Kontraktor hendaklah menandatangani ringkas semua pembetulan.

2.2 **Penyerahan Dokumen Sebutharga**

Dokumen Sebutharga yang telah diisi dengan lengkap hendaklah dimasukkan ke dalam sampul berlakri yang dicatitkan dengan bilangan Sebutharga No. JPS/N/SH/SPS/D/45/2014

- (a) serta tajuk Sebutharga dan hendaklah dimasukkan ke dalam peti Sebutharga pada masa dan tempat yang ditetapkan dalam Kenyataan Sebutharga.
- (b) Jika Dokumen Sebutharga tidak diserahkan dengan tangan, Kontraktor hendaklah menghantar Dokumen tersebut dengan pos supaya tiba pada atau sebelum masa dan di tempat yang ditetapkan.
- (c) Sebutharga yang diserahkan selepas masa yang ditetapkan, berbangkit dari sebarang sebab, tidak akan dipertimbangkan.
- (d) Kegagalan Kontraktor mengembalikan Dokumen Sebutharga pada tarikh tutup Sebutharga akan membolehkan Kerajaan mengambil tindakan tatatertib.

2.3 **Penjelasan Lanjut**

Sekiranya terdapat maklumat dalam Dokumen Sebutharga yang tidak jelas atau bercanggah, kontraktor boleh menghubungi Pejabat ini untuk penjelasan lanjut.

3. **PERBELANJAAN PENYEDIAAN DOKUMEN SEBUTHARGA**

Kerajaan adalah tidak terikat untuk menerima Sebutharga yang terendah atau mana-mana Sebutharga atau memberi apa-apa sebab di atas penolakan sesuatu Sebutharga. Keputusan Jawatankuasa Sebutharga adalah muktamad.

4. **TEMPOH SAH SEBUTHARGA**

Sebutharga ini sah selama 90 hari dari tarikh tutup Sebutharga. Kontraktor tidak boleh menarik balik Sebutharga sebelum tamat tempoh sah Sebutharga. Pengesyoran tindakan tatatertib akan diambil sekiranya Kontraktor menarik balik Sebutharga sebelum tamat tempoh sah Sebutharga.

5. **TEMPOH BANTAHAN**

Tempoh bantahan adalah ditetapkan selama 7 hari.

SYARAT-SYARAT SEBUTHARGA UNTUK PERKHIDMATAN

1. PEMERIKSAAN TAPAKBINA

Kontraktor adalah dinasihatkan untuk memeriksa dan meneliti Tapakbina dan sekitarnya, bentuk dan jenis Tapakbina, takat dan jenis kerja, bahan dan barang yang perlu bagi menyiapkan kerja, cara-cara perhubungan dan laluan masuk ke Tapakbina dan hendaklah mendapatkan sendiri segala maklumat yang perlu tentang risiko, luar jangkaan dan segala hal keadaan yang mempengaruhi dan menjejaskan Sebutharganya. Sebarang tuntutan yang timbul akibat daripada kegagalan Kontraktor mematuhi kehendak ini tidak akan dipertimbangkan.

2. INSURANS

- (a) Kontraktor hendaklah atas nama bersama Kerajaan dan Kontraktor mengambil Insurans Liabiliti Awam, Insurans Kerja dan Insurans Pekeja (sekiranya dinyatakan di dalam butir-butir Ringkasan Sebutharga) bagi tempoh pelaksanaan Kerja ini. Kontraktor hendaklah juga mengemukakan Nombor Kod Pendaftaran dengan PERKESO.

Kontraktor hendaklah mengemukakan kepada Pegawai Inden semua polisi insurans dan Nombor Kod Pendaftaran dengan PERKESO yang tersebut di atas sebelum memulakan kerja. Bagaimanapun untuk tujuan memulakan kerja sahaja Nota-nota Perlindungan dan resit-resit bayaran premium adalah mencukupi. Sekiranya Kontraktor gagal mengemukakan semua polisi insurans selepas tempoh sah nota-nota perlindungan, tanpa sebarang sebab yang munasabah, Pegawai Inden berhak mengambil tindakan seperti di bawah pasal 9(d).

3. PERATURAN PELAKSANAAN KERJA

- 3.1 Kerja-kerja yang dilaksanakan hendaklah mematuhi spesifikasi, pelan-pelan, butir-butir kerja dalam Ringkasan Sebutharga dan Syarat-syarat yang dinyatakan dalam Dokumen Sebutharga ini dan arahan Pegawai Inden atau wakilnya.

4. KEGAGALAN KONTRAKTOR MEMULAKAN KERJA

Sekiranya Kontraktor gagal memulakan kerja selepas 7 hari dari tarikh akhir tempoh mula kerja yang dinyatakan dalam Inden Kerja tanpa sebab-sebab yang munasabah, Inden Kerja akan dibatalkan oleh Pegawai Inden dan tindakan tatatertib akan diambil terhadap Kontraktor.

**Potong jika tidak diperlukan*

5. SUB-SEWA DAN MENYERAHKAN KERJA

Kontraktor tidak dibenarkan mengasub-sewakan kerja kepada kontraktor-kontraktor lain, kontraktor tidak boleh menyerahkan apa-apa faedah dibawah Inden Kerja tanpa terlebih dahulu mendapatkan persetujuan bertulis daripada Pegawai Inden.

6. PENOLAKAN BAHAN, BARANG DAN KERJA OLEH PEGAWAI INDEN

Pegawai Inden atau wakilnya berhak menolak bahan, barang dan kerja-kerja yang tidak menepati spesifikasi. Bahan, barang dan kerja-kerja yang ditolak hendaklah diganti dan sebarang kos tambahan yang terlibat hendaklah ditanggung oleh kontraktor sendiri.

7. RINGKASAN SEBUTHARGA

- (i) Ringkasan Sebutharga hendaklah menjadi sebahagian daripada Borang Sebutharga ini dan hendaklah menjadi asas Jumlah Harga Sebutharga.
- (ii) Harga-harga dalam Ringkasan Sebutharga hendaklah mengambil kira semua kos termasuk kos pengangkutan, cukai, duti, bayaran caj-caj lain yang perlu dan berkaitan bagi menyiapkan kerja dengan sempurna.
- (iii) Tiada sebarang tuntutan akan dilayan bagi pelarasan harta akibat daripada perubahan kos buruh, bahan-bahan semua duti dan cukai kerajaan, sama ada dalam tempoh sah Sebutharga atau dalam tempoh kerja.
- (iv) Harga-harga dalam ringkasan sebutharga yang dikemukakan oleh kontraktor hendaklah tetakluk kepada persetujuan sebelumnya daripada Pegawai Inden tentang kemunasabahannya. Persetujuan sebelumnya itu dan apa-apa pelarasan kemudiannya kepada harga-harga dalam ringkasan sebutharga hendaklah dibuat sebelum Inden kerja dikeluarkan.
- (v) Apa-apa pelarasan harga dalam Ringkasan Sebutharga menurut perenggan (iv) tersebut di atas dan apa-apa kesilapan hisab dalam Ringkasan Sebutharga hendaklah dilaras dan diperbetulkan sebelum Inden Kerja dikeluarkan. Jumlah amaun yang dilaraskan hendaklah sama dengan amaun jumlah harga pukal dalam Borang Sebutharga. Amaun jumlah harga pukal dalam Borang Sebutharga hendaklah tetap tidak berubah.

8. PERCANGGAHAN DALAM DOKUMEN SEBUTHARGA

Jika Kontraktor mendapati apa-apa percanggahan dalam Dokumen Sebutharga dia hendaklah merujuk kepada Pegawai Inden untuk mendapatkan keputusan.

9. KEGAGALAN KONTRAKTOR MENYIAPKAN KERJA DAN PENAMATAN PERLANTIKAN KONTRAKTOR

Pegawai Inden berhak membatalkan Inden Kerja sekiranya Kontraktor berada dalam keadaan berikut dan setelah menerima surat amaran daripada Pegawai Inden.

- (a) Sekiranya Kontraktor masih gagal menyiapkan kerja dalam tempoh masa yang ditetapkan;
- (b) Kemajuan Kerja terlalu lembab tanpa apa-apa sebab yang munasabah;
- (b) Penggantungan perlaksanaan seluruh atau sebahagian kerja, tanpa apa-apa sebab munasabah;
- (c) Tidak mematuhi arahan Pegawai Inden tanpa apa-apa alasan yang munasabah: dan
- (d) Apabila Kontraktor diisytiharkan bankrap atau mufliis.

10. KERJA PERUBAHAN

- (a) Pegawai Inden boleh menurut budi bicaranya mengeluarkan arahan-arahan yang berkehendakkan sesuatu perubahan kerja dengan secara bertulis. Tiada apa-apa perubahan yang dikeluarkan Pegawai Inden atau disahkan kemudian oleh Pegawai Inden boleh membatalkan sebutharga ini.
- (b) Semua kerja perubahan dan/atau tambahan yang diluluskan oleh Pegawai Inden akan diukur atau dinilai dengan menggunakan kadar harga yang ada dalam Senarai Kuantiti/ringkasan sebutharga. Jika tidak terdapat sebarang kadar harga yang bersesuaian kadar harga yang dipersetujui oleh Pegawai Inden dan kontraktor hendaklah digunakan.

11. TEMPOH LIABILITI KECACATAN

Kontraktor hendaklah membaiki apa-apa kecacatan, ketidaksempurnaan, kekecutan atau apa-apa kerosakan lain dalam tempoh Liabiliti Kecacatan, iaitu 6 bulan dari penyiapan kerja bagi nilai kerja kurang daripada RM50,000.00 dan 12 bulan bagi nilai kerja melebihi RM50,000.00.

12. PEMATUHAN KEPADA UNDANG-UNDANG OLEH KONTRAKTOR


Kontraktor hendaklah mematuhi segala kehendak undang-undang kecil dan undang berkanun dalam Malaysia semasa pelaksanaan kerja. Kontraktor tidak berhak menuntut sebarang kos dan bayaran tambahan kerana pematuhannya dengan syarat-syarat ini.

13. PERATURAN MEMBAYAR SELEPAS SIAP

Bayaran sepenuhnya hanya akan dibayar setelah Kontraktor menyiapkan kerja dengan sepenuhnya dan mengembalikan Inden Kerja Asal.

BORANG SEBUTHARGA

No. Sebutharga : JPS/N/SH/SPS/D/45/2014

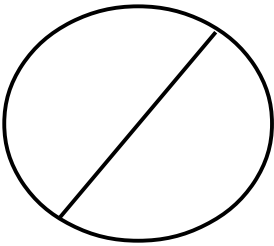

Jabatan Pengairan Dan Saliran
Seberang Perai Selatan,
Tingkat 3, Kompleks Pejabat Kerajaan,
14200 Sungai Jawi.

Tuan,

Sebutharga Untuk :

KERJA-KERJA PEMASANGAN PAPAN TANDA PARIT DAN SUNGAI SERTA KERJA-KERJA BERKAITAN , DAERAH SEBERANG PERAI SELATAN

Di bawah dan tertakluk kepada Arahan Kepada Pentender, Syarat-syarat Sebutharga, Spesifikasi Kerja dan pelan-pelan, saya yang bertandatangan di bawah ini adalah dengan ini menawarkan untuk melaksanakan dan menyiapkan kerja-kerja tersebut bagi jumlah harga pukal sebanyak

Ringgit Malaysia.....
(RM)

2. Saya bersetuju menyiapkan kerja-kerja ini dengan sempurna dan memuaskan dalam masa10. ... minggu dari tarikh mula kerja seperti yang di tetapkan di bawah Fasal 2 Borang Inden Kerja. Bertarikh pada haribulan2014.

.....
(Tandatangan Pentender)

.....
(Tandatangan Saksi)

Nama Penuh :.....
No. K/P :
Alamat :
.....
Tarikh :.....

Nama Penuh :
No. K/P :
Alamat :
.....
Tarikh :.....

Atas sifat :

JADUAL KADAR HARGA**KERJA-KERJA PEMASANGAN PAPAN TANDA PARIT DAN SUNGAI SERTA KERJA-KERJA BERKAITAN , DAERAH SEBERANG PERAI SELATAN**

Bil	Keterangan Kerja	Unit	Kuantiti	Kadar (RM)	Amaun (RM)
1.0	<p>Kehendak kerja-kerja permulaan sebagai mana yang ditetapkan dalam kerja-kerja JPS, antaranya:</p> <p>a) Penyediaan tapak bina seperti pembersihan kawasan, memancang tanda, laluan dan jalan sementara.</p> <p>b) Penyelenggaraan dan pembaikan jalan-jalan sedia ada, saliran tapak bina dan kebersihan tapak bina.</p> <p>c) Penyediaan tempat simpanan barang, sampel-sampel bahan atau ketukangan, ujian bahan-bahan, pengawasan, jagaan dan perlindungan tapak bina.</p> <p>d) Penyediaan pelbagai Insurans(<i>Contract All Risk, Workmen Compensation</i>) / Caruman PERKESO.</p> <p>e) Mengemas, membersihkan dan membaiki apabila siap.</p> <p>f) Mengemukakan gambar-gambar sebelum, semasa dan selepas siap dalam bentuk ' hard copy ' dan bentuk 'soft copy' di simpan dalam Pendrive 8 Gb.</p> <p>g) Butiran-butiran lain, kehendak-kehendak permulaan dan syarat-syarat am yang tidak disebutkan di atas.</p> <p>h) Penyediaan papan tanda makluman projek</p> <p>(<i>Sila rujuk contoh papan tanda yang dilampirkan untuk rujukan</i>)</p>	<p>Pukal</p> <p>Pukal</p> <p>Pukal</p> <p>Pukal</p> <p>Pukal</p> <p>Pukal</p> <p>Pukal</p>		<p>-</p> <p>-</p> <p>-</p> <p>-</p> <p>-</p> <p>-</p> <p>-</p>	<p>.....</p> <p>.....</p> <p>.....</p> <p>.....</p> <p>.....</p> <p>.....</p> <p>.....</p> <p>500.00</p>
	JUMLAH HARGA DIBAWA KE MUKA SURAT D/2				

Sambungan dari muka surat D/1

Bil	Keterangan Kerja	Unit	Kuantiti	Kadar (RM)	Amaun (RM)
2.0	<p>Harga Dari Muka Surat D/1</p> <p>KERJA-KERJA MEMBEKAL PEMASANGAN PAPAN TANDA PARIT / SUNGAI</p> <p>Menyediakan segala keperluan tenaga buruh, mesin dan lain-lain peralatan bagi membekal, melaksanakan dan menyiapkan KERJA-KERJA PEMASANGAN PAPAN TANDA PARIT DAN SUNGAI SERTA KERJA-KERJA BERKAITAN DI SEBERANG PERAI SELATAN <i>sepertimana spesifikasi dan ukuran di dalam Lukisan dan mengikut Arahan P.P.</i></p>				
2.1	Papan Tanda Sungai/Parit (2 Bahagian depan dan belakang)	Nos	100
2.2	Papan Tanda Pencerobohan (600 mm x 900 mm)	Nos	30
2.3	<p>Papan Tanda Stesen Hujan (Hidrologi) (750 mm x 1200 mm) (Lokasi papan tanda seperti di bawah)</p> <p>a) Stesen Hujan Sungai Acheh b) Stesen Hujan Sungai Duri @ Penjara c) Stesen Aras Air Sungai Jawi d) Stesen Hujan Sek.Sg.Bakap Indah e) Stesen Aras Air Sg.Kechil f) Stesen Hujan Sungai Tasek Junjung</p>	Nos	15
2.4	Pihak kontraktor perlu memasukkan kos bagi pemeriksaan papan tanda yang rosak dan cadangan lokasi pemasangan	L/S	
	JUMLAH HARGA DIBAWA KE BORANG SEBUTHARGA				

(Ringgit Malaysia :)

(RM)

Kuantiti ini adalah hanya sebagai panduan sahaja kepada kontraktor dan Jabatan, ini tidak menjamin ketepatannya. Kerja-kerja adalah mengikut Sebutharga dan Spesifikasi yang dikepilkan serta arahan Pegawai Penjaga.

KEHENDAK PERMULAAN DAN SYARAT-SYARAT AM

1	Skop Kerja	1.1 Kerja yang diliputi dalam Sebutharga ini adalah kerja-kerja pemasangan papan tanda parit dan sungai serta kerja-kerja yang berkaitan, seberang perai selatan oleh pegawai penguasa yang kemudian ini disebut sebagai P.P.
2.	Tempat Letak Tapakbina	2.1 Tapakbina ini terletak di Daerah Seberang Perai Selatan
3.	Harta Benda Yang Bersebelahan	3.1 Dimana harta benda yang bersebelahan dengan tapak kerja sentiasa digunakan oleh Majikan/tuanpunya-tuanpunya dan penghuni-penghuni yang bersebelahan. Kontraktor hendaklah mengatur dan menjalankan kerja itu dengan gangguan atau halangan yang minimum kepada penggunaan harta benda yang bersebelahan itu termasuk jalan-jalan, lorong-lorong jalankaki, lain-lain laluan dan sebarang, perkhidmatan di situ. Dia hendaklah menurut segala arahan atau petunjuk yang diberikan oleh P.P. di dalam hal-hal ini.
4.	Laluan Dan Jalan Sementara	4.1 Kontraktor hendaklah mengada dan menyenggarakan semua jalan masuk sementara ke tapak kerja, pembentong, lorong, jambatan sementara dan lain-lain yang perlu untuk laluan ke kawasan dan di dalam kawasan tapak kerja sepanjang mana yang diperlukan mengikut yang diluluskan oleh P.P. Lokasi laluan ke tapak kerja yang akan dibuat hendaklah seperti yang ditandakan di atas pelan tapak kerja atau sepertimana yang diluluskan oleh P.P. dan Kontraktor hendaklah membuat segala urusan dan mendapatkan semua kelulusan dan keizinan yang dikehendaki atas perbelanjaannya sendiri.
5.	Saliran Tapakbina	5.1 Kontraktor hendaklah mengadakan saluran yang sepatutnya untuk air permukaan dari tapakbina termasuk air hujan dari kawasan sekeliling yang mengalir ke tapak bina. 5.2 Kontraktor hendaklah dengan perbelanjaannya sendiri, memperuntukkan, membentuk, memasang dan menyenggarakan apa-apa pam, pelongsor, dinding, longkang, batas-batas, perangkap-perangkap lumpur dan lain-lain kerja sementara yang perlu untuk saluran tapakbina yang sepatutnya supaya tidak berlaku banjir atau lain-lain kerosakan atau gangguan kepada kawasan-kawasan disekeliling kerja atau kepada kerja di sepanjang tempoh kontrak.
6.	Kerosakan Kepada Jalan-Jalan Yang Sediada Dll.	6.1 Kontraktor hendaklah mengatur untuk membawa bahan-bahan, loji-loji dan sebagainya supaya kerosakan kepada jalan-jalan dan pembentong-pembentong yang sedia ada adalah minimum. Kontraktor hendaklah bertanggungjawab di atas sebarang kerosakan yang disebabkan oleh loji-

	Kerosakan Kepada Jalan-Jalan Yang Sediada Dll.	loji atau pekerja-pekerjanya ke atas mana-mana jalan, pembentong dan sebagainya dan hendaklah menyenggara dan memperbaiki kerosakan-kerosakan itu mengikut sepertimana yang diluluskan oleh P.P atau sebaliknya, dia hendaklah menanggung kos penyenggaraan dan pemulihan tersebut sebagai potongan dari wang yang kena dibayar atau genap masanya dibayar kepada Kontraktor ini.
7.	Pekerja-Perkerja Dibataskan Ditapakbina	7.1 Kontraktor hendaklah bertanggungjawab supaya semua orang di bawah kawalannya, termasuk mereka yang bekerja dengan Kontraktor – Kontraktor Kecil, pembekal-pembekal dan pengangkut-pengangkut dibataskan ditapak kerja dan hendaklah mengambil langkah-langkah yang perlu untuk mengelakkan kerosakan dan apa jua gangguan dan hendaklah melepaskan tanggungan Kerajaan terhadap sebarang tuntutan yang timbul darinya.
8.	Pengambilan Kerja Buruh Tempatan Sub-Kontraktor	8.1 Semua buruh dan Sub-Kontraktor yang digunakan untuk kerja ini hendaklah diambil dari daerah atau negeri di mana kerja itu terletak. Kontraktor hendaklah sebaik sahaja selepas mengambil pemilikan tapakbina, mengurus dengan Pejabat Buruh Tempatan, Pegawai Daerah atau Penghulu untuk pengambilan mereka bekerja. Dalam mana-mana keadaan sekalipun Kontrak tidak dibenarkan menggunakan buruh-buruh dan Sub-Kontraktor yang diimport melainkan P.P berpuashati bahawa mereka tidak boleh diperolehi didalam daerah atau negeri yang berkenaan.
9.	Butir-Butir Pekerja	9.1 Kontraktor hendaklah memberi kepada P.P. menyenggara dan mengemaskinikan satu senarai mengandungi semua pekerja-pekerjanya termasuk kesemua pekerja yang diambil bekerja oleh Sub-Kontraktor atau kesemua butiran di dalam borang yang dinyatakan di dalam Lampiran yang berkenaan pada Spesifikasi ini.
10.	Gambar Foto Kemajuan Kerja	10.1 Kontraktor hendaklah mengambil gambar-gambar kemajuan kerja pada tiap-tiap bahagian dalam bentuk digital pada tiap-tiap sesi kerja pembinaan sangkar batu sepertimana yang diarahkan oleh P.P. Bilangan purata gambar foto yang diambil tiap-tiap bahagian pada sesi kerja pembinaan sangkar batu hendaklah mencukupi bagi menunjukkan kemajuan kerja pembinaan sangkar batu tetapi hendaklah tidak kurang daripada tiga pemandangan satu bahagian dan Kontraktor hendaklah menyerahkan kepada P.P dalam bentuk 'Thumbdrive' yang dipersetujui bersaiz 2GB, bersama-sama dengan tiga keping salinan gambar foto digital berwarna bersaiz poskad bagi setiap pemandangan yang diluluskan. Kesemua gambar foto digital tersebut hendaklah dicatitkan dengan tajuk dan tarikh ianya diambil. Kontraktor hendaklah juga membekalkan album yang sesuai untuk simpanan gambar tersebut dengan selamat.

SPESIFIKASI (Yang Berkaitan)

KERJA-KERJA PEMASANGAN PAPAN TANDA PARIT DAN SUNGAI SERTA KERJA-KERJA BERKAITAN , DAERAH SEBERANG PERAI SELATAN

1. Kontraktor hendaklah menyediakan Insurans tanggungan awam, kerja / '*contractor all risk*' dan Insurans pekerja.
2. Semua kos pembinaan jalan masuk sementara, pengalihan pokok-pokok dan kerja yang berkaitan projek tersebut adalah di bawah tanggungan kontraktor. Kontraktor hendaklah menyediakan gambar sebelum, semasa dan selepas kerja dilaksanakan dan kemukakan kepada pihak JPS Seberang Perai Selatan.
3. Sebutharga ini adalah termasuk menyediakan segala tenaga kerja, mesin jengkaut, pemindahan tanah dan segala peralatan kerja untuk menjalankan kerja-kerja untuk projek tersebut dan segala tumbuhan dan pokok yang berada di kawasan tapak kerja hendaklah dibuang dan dibersihkan.
4. Kontraktor perlu memeriksa dengan kos sendiri semua laluan kabel elektrik, telefon dan paip air untuk mengelakkan sebarang kerosakan ketika kerja-kerja dilaksanakan. Untuk itu, kontraktor perlu berurusan dengan dengan pihak berkuasa berkenaan seperti TELEKOM, TNB dan PBA dan sebagainya untuk mendapatkan kedudukan sebenar laluan kabel dan paip air.
5. Harga Sebutharga ini termasuklah kerja-kerja sementara seperti menyediakan ALTERNATIF untuk laluan jalan sementara, pembentung sementara dan lain-lain yang diluluskan supaya tidak berlakunya masalah banjir di kawasan sekitar
6. Kontraktor tidak dibenarkan mengangkut keluar pasir yang dikorek KECUALI mendapatkan kelulusan terlebih dahulu daripada Pegawai Penguasa Pejabat Daerah dan Tanah Seberang Perai Selatan.
7. Kuantiti yang disediakan adalah sebagai panduan dan semua kerja-kerja ditapak hendaklah mengikut spesifikasi dan arahan kerja Pegawai JPS. Sekiranya terdapat sebarang masalah hendaklah menghubungi pegawai JPS untuk pengesahan.

8. Kontraktor hendaklah memaklumkan pada Pegawai JPS sebelum memulakan kerja seperti :

- Mengorek
- Mendapatkan jajaran gabion
- mejajar kayu bakau
- membuat kerja-kerja kemasan/cerun

BATAL

9. Bagi kerja-kerja pengorekan, Borang ISO – Kerja-kerja Pengorekan dan pembinaan gabion hendaklah di-gunapakai dan menjadi dokumen sokongan semasa tuntutan bayaran tersebut.

Tambahan :-


1. Tender ini adalah termasuk kerja-kerja membekal, membuat dan memasang papantanda seperti arahan pegawai penguasa.
2. Harga tender ini termasuk semua kos yang terlibat untuk kerja pemasangan papantanda ini. Pihak Kontraktor perlu membuat satu kertas kerja dan sampel untuk kelulusan pegawai penguasa sebelum kerja-kerja fabrikasi dilakukan.
3. Sebarang kerosakan yang dilakukan oleh pemborong, wakilnya atau orang pekerjanya ke atas harta kerajaan atau harta persendirian mestilah dibaiki semula seperti sediaada dengan segala kos.
4. Kontraktor hendaklah mematuhi segala arahan kerja semasa menjalankan kerja tersebut.

Spesifikasi di atas telah dibaca)
dan difahami sepenuhnya)
dan akan mematuhi syarat-syarat)
yang telah ditetapkan)

Tandatangan Kontraktor :
Nama dan Cop :

PELAN PUNCA

KERJA-KERJA PEMASANGAN PAPAN TANDA PARIT DAN SUNGAI SERTA KERJA-KERJA BERKAITAN , DAERAH SEBERANG PERAI SELATAN

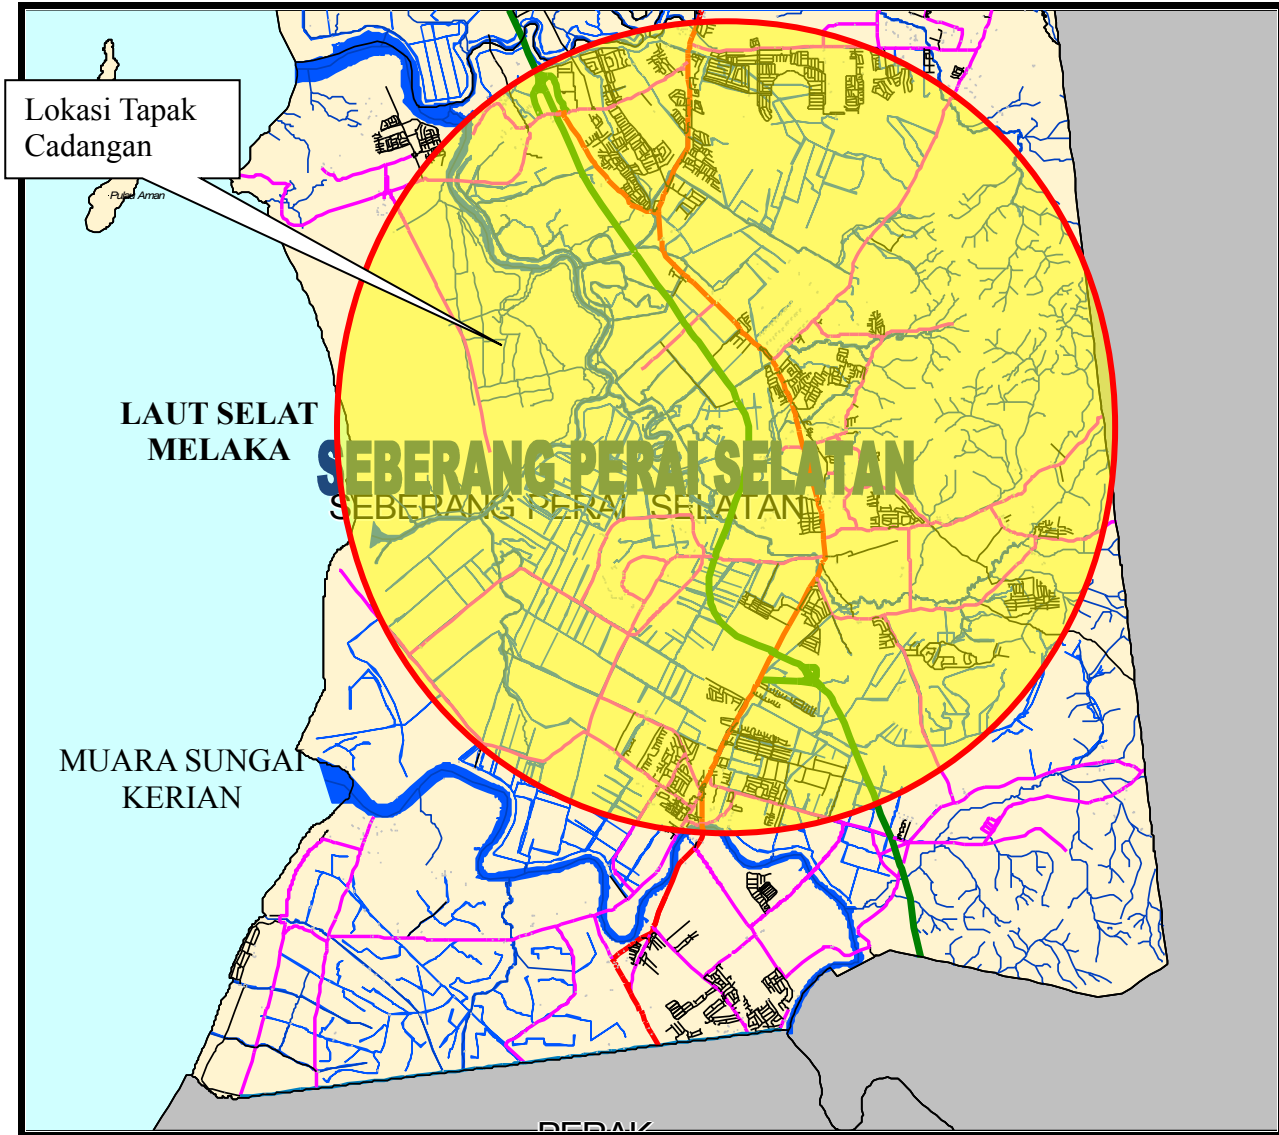

A. Rekod Pengalaman Kontraktor

Bil.	Nama Projek	Jabatan/Agensi Yang Mengawasi Projek	Harga (RM)	Tempoh Projek		
				Tarikh Mula	Tarikh Jadual Siap	Tarikh Siap Sebenar

³⁵₁₇ *Kontraktor perlu mendapat pengesahan dari Jabatan/Agensi yang mengawasi projek bagi setiap kerja yang disenaraikan*

B. Senarai Kerja-kerja Dalam Tangan

Bil.	Nama Projek	Jabatan/Agensi Yang Mengawasi Projek	Harga (RM)	Tempoh Projek		
				Tarikh Mula	Tarikh Jadual Siap	Tarikh Siap Sebenar

³⁵₁₇ *Kontraktor perlu mendapat pengesahan dari Jabatan/Agensi yang mengawasi projek bagi setiap kerja yang disenaraikan*



SURAT AKUAN PEMBIDA
Bagi

No. SEBUTHARGA : JPS/N/SH/SPS/D/45/2014

KERJA-KERJA PEMASANGAN PAPAN TANDA PARIT DAN SUNGAI SERTA KERJA-KERJA BERKAITAN , DAERAH SEBERANG PERAI SELATAN

Saya, Nombor **K.P.** yang memilikinombor pendaftaran dengan ini mengistiharkan bahawa saya mewakili syarikat ini tidak akan menawarkan rasuah kepada mana-mana individu dalam atau mana-mana individu lain, sebagai mendapatkan tender/sebut harga* seperti di atas.

2. Sekiranya saya atau mana-mana individu yang mewakili syarikat ini didapati bersalah menawarkan atau memberi rasuah kepada mana-mana individu dalam **Jabatan Pengairan dan Saliran Pulau Pinang** atau mana-mana individu lain sebagai ganjaran mendapatkan tender/sebut harga* seperti di atas, maka saya sebagai pemilik syarikat bersetuju bahawa Kerajaan Negeri berhak mengambil tindakan-tindakan berikut :

- 2.1 penarikan balik tawaran kontrak bagi tender/ sebut harga * di atas;
atau
- 2.2 penamatan kontrak bagi tender/sebut harga* yang ditandatangani tanpa bayaran gantirugi sekiranya pembida yang berjaya didapati melaku, memberi atau menawarkan rasuah; dan
- 2.3 lain-lain tindakan tatatertib mengikut peraturan perolehan kerajaan.

3. Sekiranya terdapat mana-mana individu cuba meminta rasuah daripada saya atau mana-mana individu yang berkaitan dengan syarikat ini sebagai ganjaran mendapatkan tender/sebut harga* seperti di atas, maka saya berjanji akan dengan segera melaporkan perbuatan tersebut kepada pejabat Suruhanjaya Pencegahan Rasuah Malaysia (SPRM) atau balai polis yang berhampiran.

Yang Benar,

Saksi,

.....
Nama :
No. K.P :
Tarikh :

.....
Nama :
No. K.P :
Tarikh :

Cop Syarikat :

Catatan :* Potong mana yang tidak berkaitan



SURAT AKUAN PEMBIDA BERJAYA
Bagi

No. SEBUTHARGA : JPS/N/SH/SPS/D/45/2014

KERJA-KERJA PEMASANGAN PAPAN TANDA PARIT DAN SUNGAI SERTA KERJA-KERJA BERKAITAN , DAERAH SEBERANG PERAI SELATAN

Saya,..... Nombor K.P yang memiliki nombor pendaftaran dengan ini mengistiharkan bahawa saya mewakili syarikat ini tidak akan menawarkan rasuah kepada mana-mana individu dalam atau mana-mana individu lain, sebagai mendapatkan tender/sebut harga* seperti di atas.

2. Sekiranya saya atau mana-mana individu yang mewakili syarikat ini didapati bersalah menawarkan atau memberi rasuah kepada mana-mana individu dalam atau mana-mana individu lain sebagai ganjaran mendapatkan tender/sebut harga* seperti di atas, maka saya sebagai pemilik syarikat bersetuju bahawa Kerajaan Negeri berhak mengambil tindakan-tindakan berikut :

- 2.4 penarikan balik tawaran kontrak bagi tender/ sebut harga * di atas;
atau
- 2.5 penamatan kontrak bagi tender/sebut harga* yang ditandatangani tanpa bayaran gantirugi sekiranya pembida yang berjaya didapati melaku, memberi atau menawarkan rasuah; dan
- 2.6 lain-lain tindakan tatatertib mengikut peraturan perolehan kerajaan.


3. Sekiranya terdapat mana-mana individu cuba meminta rasuah daripada saya atau mana-mana individu yang berkaitan dengan syarikat ini sebagai ganjaran mendapatkan tender/sebut harga* seperti di atas, maka saya berjanji akan dengan segera melaporkan perbuatan tersebut kepada pejabat Suruhanjaya Pencegahan Rasuah Malaysia (SPRM) atau balai polis yang berhampiran.

Yang Benar,


.....
Nama :
No. KP:
Tarikh :

Cop Syarikat :

Catatan :* Potong mana yang tidak berkaitan

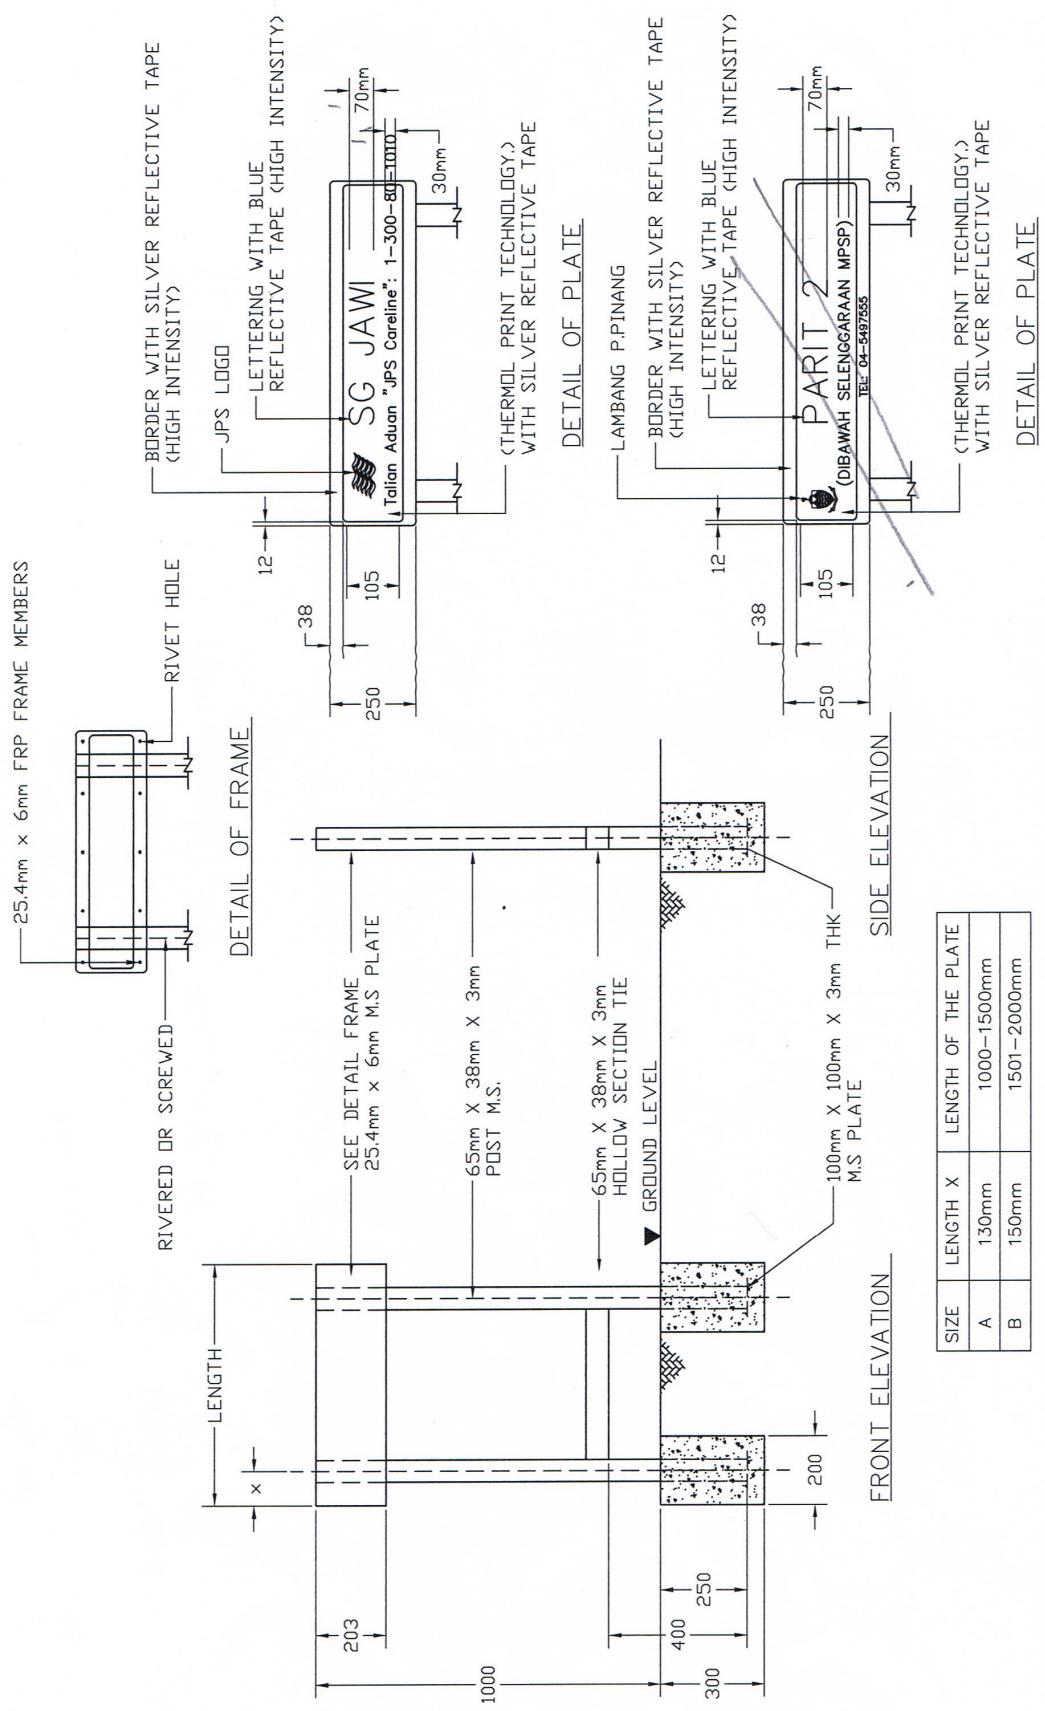


SIZE	LENGTH X	LENGTH OF THE PLATE
A	130mm	1000-1500mm
B	150mm	1501-2000mm


JABATAN PENGAIRAN DAN SALIRAN MALAYSIA
 MUCAPTA:
 KESELURUHAN UTARAN SEBAGIAN
 LUSAUH YANG TERDAPAT DALAM PELAN
 KADANGAN PEMBIANAAN PAPAN TANDA SUNGAI DAN PARIT
 BERTULUS DARIPADA KETUA POKOKAN
 JAB. PENGAIRAN DAN SALIRAN MALAYSIA

CADANGAN PEMBIANAAN PAPAN TANDA SUNGAI DAN PARIT
JABATAN PENGAIRAN DAN SALIRAN SEBERANG PERAI SELATAN
 JURUTERA DAERAH
 DRS/ENJENIUTER OLEH
 DILUKIS OLEH
 DESAIN OLEH

NAMA: HASSAN KAMUDAH
 TARIKH: 9 APRIL 2009
 NO. PELAN: 9 APRIL 2009
 SKALA: NTS

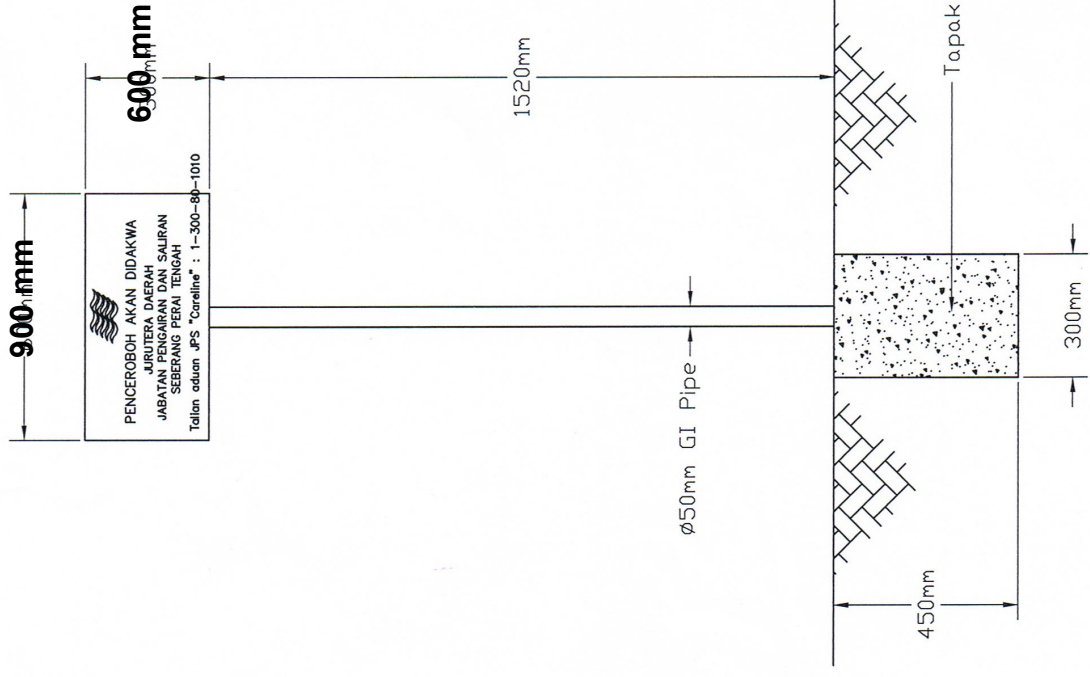

Kepingan Aluminium rata (30mm tebal) termasuk kerja-kerja meribet dimana perlu - Warna putih

Logo JPS
Warna mengikut logo

PENCEROBOH AKAN DIDAKWA
JURUTERA DAERAH
JABATAN PENGALIRAN DAN SALIRAN
SEBERANG PERAI SELATAN

Talian aduan JPS "Careline" : 1-300-80-1010

Warna biru

Tapak Konkrit (450 x 300)mm

Ø50mm GI Pipe

PEMILIK :
 JABATAN PENGALIRAN DAN SALIRAN MALAYSIA

REKABENTUK :
KESELURUHAN ATAU SEBAGIAN LUKSAN YANG TERDAPAT DALAM PELAN INI TIDAK BOLEH DIKOPIL SEKUALA BERTUKAR KELOLAAN TANPA IZIN BERTUKAR KELOLAAN KELOLAAN JAB. PENGALIRAN DAN SALIRAN MALAYSIA


CADANGAN PEMBINAAN PAPAN TANDA PENCEROBOHAN

JURUTERA DAERAH
JABATAN PENGALIRAN DAN SALIRAN SEBERANG PERAI TENGAH


TAMBAH	TAARUKH	SKALA :	NIS
DIREKABENTUK OLEH	9 APRIL 2009		
DILUKIS OLEH	9 APRIL 2009		
DISEMAK OLEH			

NO. PELAN :

<p>NOTA</p> <ul style="list-style-type: none"> - 80 mm Tinggi huruf dan berwarna hitam. - 2 mm Tebal kepingan zink di skrew atau di revet pada bingkai keluli sederhana keras bersalz 20 x 20 mm. - Kepingan zink di cat seperti diarahkan oleh P.P. - Tiang kayu 'grade B' bersalz 50 x 40 mm 	<p>JURUTERA DAERAH :</p>
<p>DILUKIS : SHAHMAN</p>	<p>TARIKH : 25.02.2012</p>
<p>DISEMAK :</p>	<p>UKURAN : 1:10</p>
<p>NO. LUKISAN :</p>	

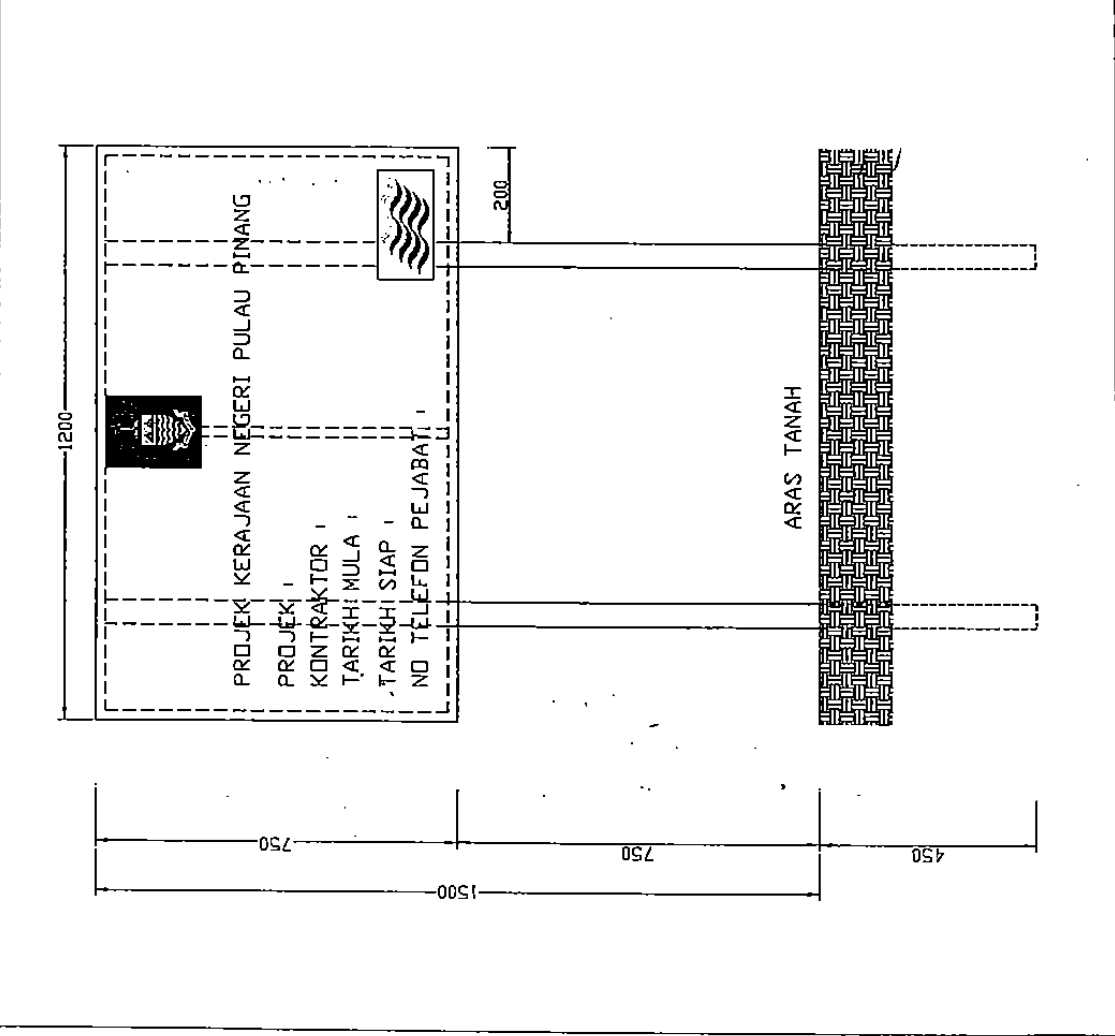

CONTOH : UKURAN PAPAN TANDA UNTUK STESEN HIDROLOGI

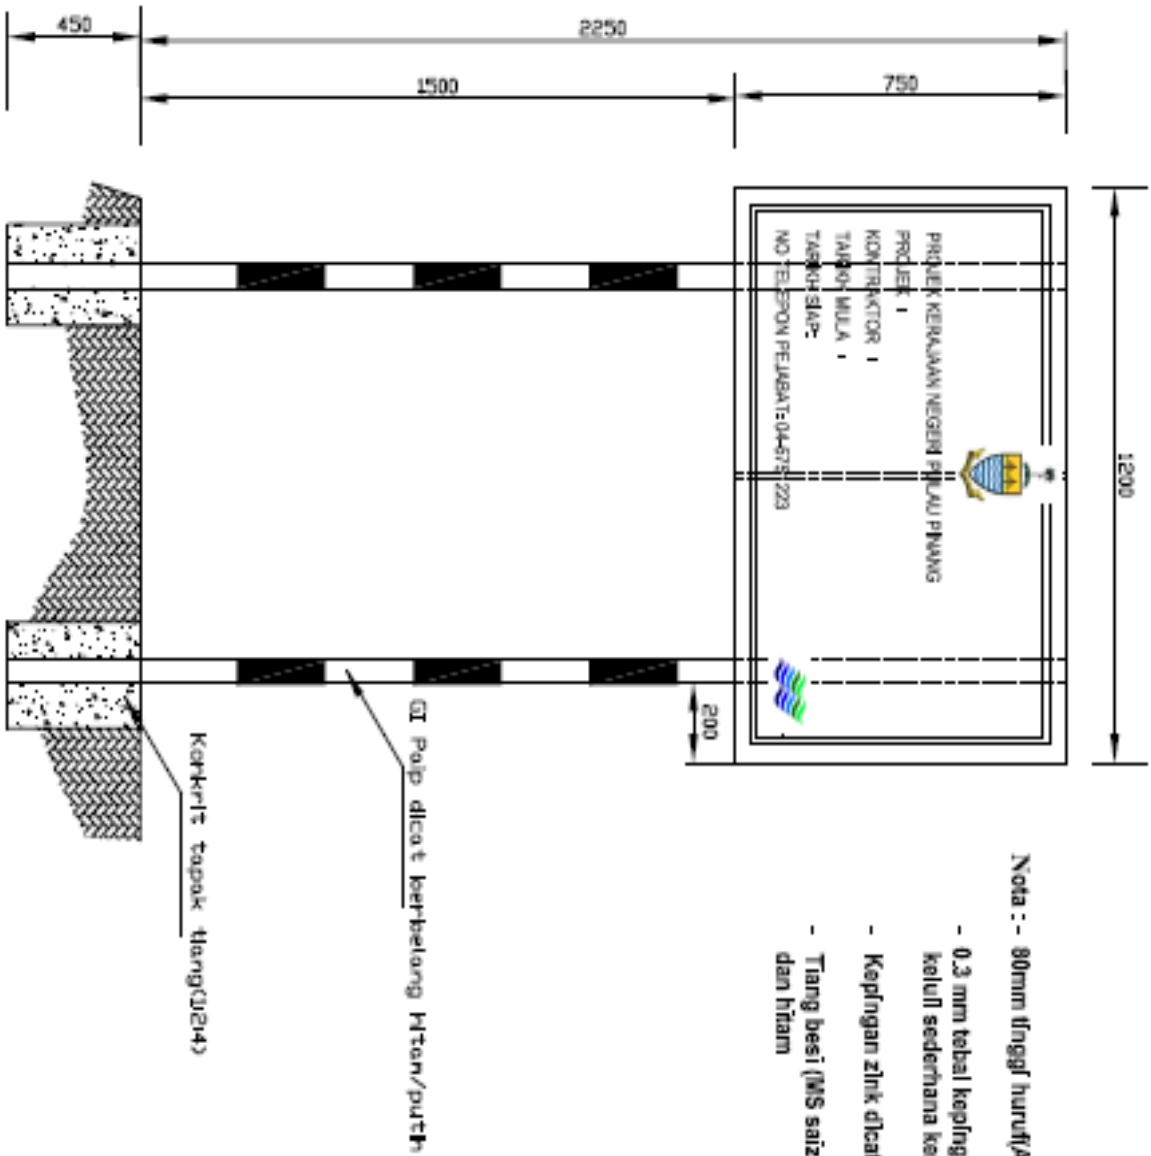

LAMPIRAN A

- Nota :- 80mm tinggi huruf(Arial) berwarna hitam
- 0.3 mm tebal kepingan zink dicoret pada bingkai keluli sederhana keras bersaiz 20mm x 20mm.
 - Kepingan zink dicat mengikut arahan P. Penjaja
 - Tang besi (MS saiz 50mm dia. dan dicat putih dan hitam