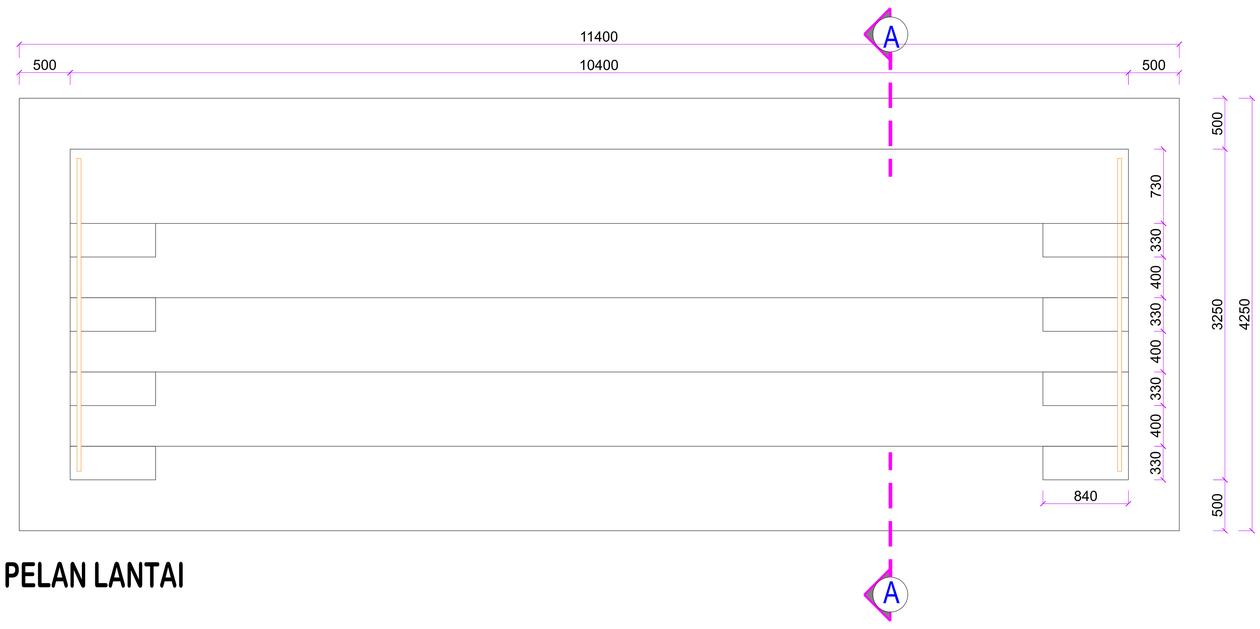

PELAN LANTAI

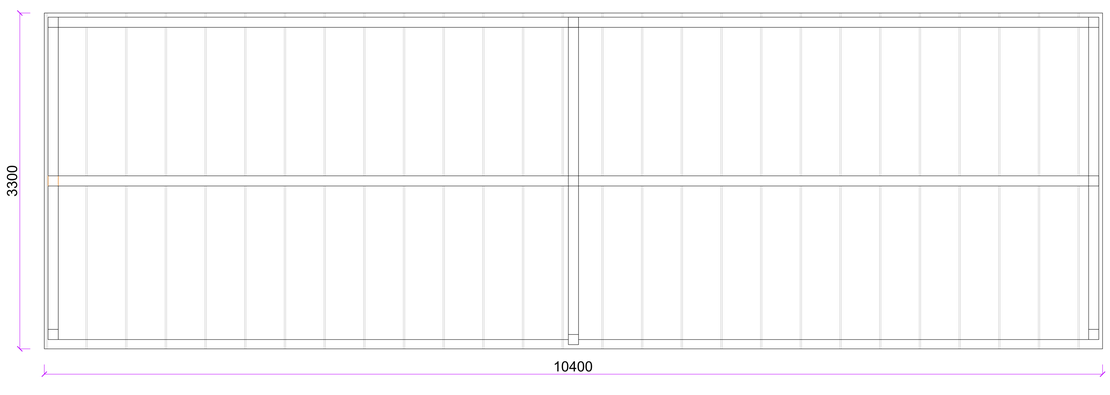

PELAN BUMBUNG

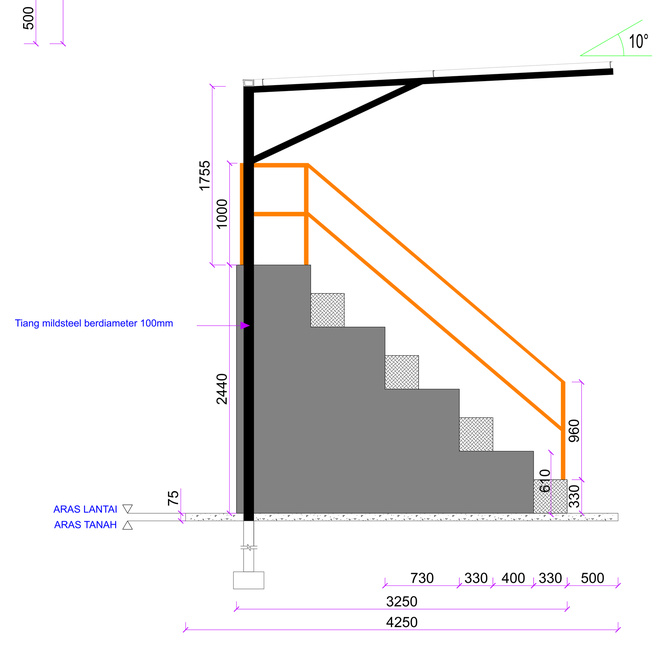
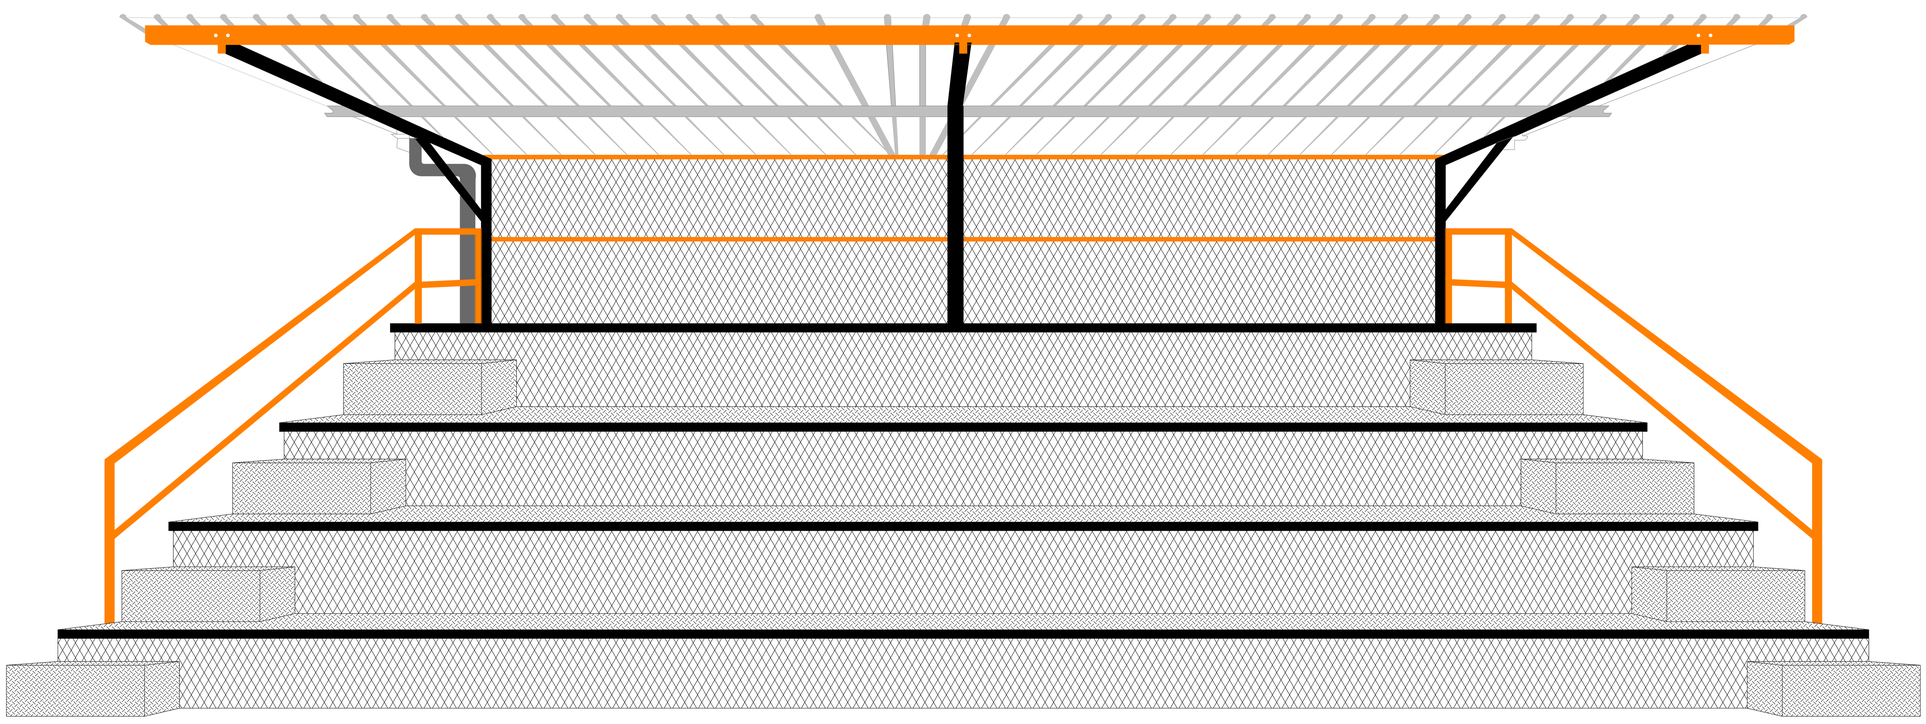
KERATAN A-A