



**JABATAN PENGAIRAN DAN SALIRAN
NEGERI PULAU PINANG**

DOKUMEN SEBUTHARGA

**MEMBINA 'SLAB CROSSING' DI TALIAIR KECIL SUNGAI ACHEH
KAWASAN PENGAIRAN SUNGAI ACHEH DAN KERJA- KERJA
BERKAITAN, SEBERANG PERAI SELATAN, PULAU PINANG.**

No. SEBUTHARGA :

JPS/N/SH/SPS/D/49-2012



**Jurutera Daerah
Seberang Perai Selatan
Jabatan Pengairan Dan Saliran
Komplek Pejabat Kerajaan Sg. Jawi
14200 Seberang Perai Selatan**



**JABATAN PENGAIRAN DAN SALIRAN
DAERAH SEBERANG PERAI SELATAN**

**MEMBINA 'SLAB CROSSING' DI TALIAIR KECIL SUNGAI ACHEH
KAWASAN PENGAIRAN SUNGAI ACHEH DAN KERJA- KERJA
BERKAITAN, SEBERANG PERAI SELATAN, PULAU PINANG.**

No. Sebutharga : JPS/N/SH/SPS/D/49-2012

Isi Kandungan

Bil	Keterangan
1	Kenyataan Sebutharga
2	Dokumen A – Arahan Kepada Kontraktor Lampiran A1- Surat Akuan Pembida Lampiran A2- Surat Akuan Pembida Berjaya
3	Dokumen B – Syarat-Syarat sebutharga
4	Dokumen C – Borang Sebutharga
5	Dokumen D – Jadual Kadar Harga
6	Dokumen E – Kehendak Permulaan Dan Syarat-Syarat Am
7	Spesifikasi
8	Dokumen 1(1)- Senarai Kerja Yang Telah Siap
9	Dokumen 1(2)- Rekod Pengalaman Penyebutharga
10	Pelan Punca
11	Pelan Pembida

KERAJAAN NEGERI PULAU PINANG
JABATAN PENGAIRAN DAN SALIRAN



KENYATAAN SEBUTHARGA

1. **Sebutharga** adalah dipelawa daripada kontraktor-kontraktor yang masih dibenarkan membuat tawaran buat masa ini bagi kerja berikut:

No. SEBUTHARGA	TAJUK KERJA
JPS/N/SH/SPS/D/49-2012	MEMBINA 'SLAB CROSSING' DI TALIAIR KECIL SUNGAI ACHEH KAWASAN PENGAIRAN SUNGAI ACHEH DAN KERJA- KERJA BERKAITAN, SEBERANG PERAI SELATAN, PULAU PINANG.

2. Kontraktor-kontraktor yang ingin menyertai Sebutharga ini hendaklah berdaftar dengan :
- i) **PKK** di dalam **KELAS F** di bawah Kepala I, Sub-kepala 7(a) dan 7(b)
 - ii) **CIDB** di bawah tajuk **G1 CE 21** atau **G2 CE 21**
 - iii) Berdaftar dengan e-Perolehan Kerajaan Negeri Pulau Pinang
3. Segala maklumat dan dokumen Sebutharga boleh didapati semasa waktu pejabat di Pejabat Jurutera Daerah JPS Seberang Perai Selatan, Ting.3, Komplek Pejabat Kerajaan Sg. Jawi mulai dari 19 APRIL 2012 hingga 3 MEI 2012.
4. Dokumen Sebutharga boleh diperolehi dari laman web e-perolehan Kerajaan Negeri Pulau Pinang dengan bayaran sebanyak RM 10.00.
5. Pendaftaran sebutharga pada 26 APRIL 2012 akan bermula dari jam 9.00 pagi hingga 9.30 pagi sahaja. Sesiapa yang hadir selepas jam 9.30 pagi tidak akan dibenarkan mendaftar untuk sebutharga ini.
6. *Taklimat / Lawatan tapak akan diadakan pada 26 APRIL 2012 jam 9.30 pagi di Rumah Pam Nibong Tebal , Seberang Perai Selatan.
7. Sebutharga ini akan ditutup pada 3 MEI 2012. Dokumen sebutharga hendaklah dimasukkan ke dalam Peti Sebutharga di Pejabat Jurutera Daerah, Jabatan Pengairan Dan Saliran, Daerah Seberang Perai Selatan, Ting 3, Komplek Pejabat Kerajaan Sg. Jawi, tidak lewat dari jam 12.00 tengahari pada hari tersebut. Resit pembelian hendaklah dikepulkan bersama Borang Sebutharga.

Nota :

**Sesi Taklimat adalah DIWAJIBKAN dan hanya TUAN LESEN kontraktor yang ditauliahkan dijemput menghadiri sesi taklimat dibenarkan memperolehi Dokumen Sebutharga.*

.....
MOHAMAD HAFIZUL BIN HAMID
Jurutera Daerah
Jabatan Pengairan dan Saliran
Seberang Perai Selatan.

ARAHAN KEPADA KONTRAKTOR

1. HAK KERAJAAN UNTUK MENERIMA/MENOLAK SEBUTHARGA

Kerajaan adalah tidak terikat untuk menerima Sebutharga yang terendah atau mana-mana Sebutharga atau memberi apa-apa sebab di atas penolakan sesuatu Sebutharga. Keputusan Jawatankuasa Sebutharga adalah muktamad.

2. CARA-CARA MELENGKAPKAN DOKUMEN SEBUTHARGA

2.1 Penyediaan Sebutharga

Kontraktor adalah dikehendaki mengisi segala maklumat berikut dengan sepenuhnya.

- (a) Harga dan tandatangan Kontraktor di Ringkasan Sebutharga,
- (b) Harga, tempoh dan tandatangan dalam borang Sebutharga,
- (c) Senarai Kerja Dalam Tangan,
- (d) Lampiran Spesifikasi yang ditandatangani.

Jika berlaku kesilapan dalam mengisi maklumat-maklumat di atas Kontraktor hendaklah menandatangani ringkas semua pembetulan.

2.2 Penyerahan Dokumen Sebutharga

Dokumen Sebutharga yang telah diisi dengan lengkap hendaklah dimasukkan ke dalam sampul berlakri yang dicatatkan dengan bilangan Sebutharga No. JPS/N/SH/SPS/D/49-2012

- (a) serta tajuk Sebutharga dan hendaklah dimasukkan ke dalam peti Sebutharga pada masa dan tempat yang ditetapkan dalam Kenyataan Sebutharga.
- (b) Jika Dokumen Sebutharga tidak diserahkan dengan tangan, Kontraktor hendaklah menghantar Dokumen tersebut dengan pos supaya tiba pada atau sebelum masa dan di tempat yang ditetapkan.
- (c) Sebutharga yang diserahkan selepas masa yang ditetapkan, berbangkit dari sebarang sebab, tidak akan dipertimbangkan.
- (d) Kegagalan Kontraktor mengembalikan Dokumen Sebutharga pada tarikh tutup Sebutharga akan membolehkan Kerajaan mengambil tindakan tatatertib.

2.3 Penjelasan Lanjut

Sekiranya terdapat maklumat dalam Dokumen Sebutharga yang tidak jelas atau bercanggah, kontraktor boleh menghubungi Pejabat ini untuk penjelasan lanjut.

3. PERBELANJAAN PENYEDIAAN DOKUMEN SEBUTHARGA

Kerajaan adalah tidak terikat untuk menerima Sebutharga yang terendah atau mana-mana Sebutharga atau memberi apa-apa sebab di atas penolakan sesuatu Sebutharga. Keputusan Jawatankuasa Sebutharga adalah muktamad.

4. **TEMPOH SAH SEBUTHARGA**

Sebutharga ini sah selama 90 hari dari tarikh tutup Sebutharga. Kontraktor tidak boleh menarik balik Sebutharga sebelum tamat tempoh sah Sebutharga. Pengesyoran tindakan tatatertib akan diambil sekiranya Kontraktor menarik balik Sebutharga sebelum tamat tempoh sah Sebutharga.

5. **TEMPOH BANTAHAN**

Tempoh bantahan adalah ditetapkan selama 7 hari.

SYARAT-SYARAT SEBUTHARGA UNTUK PERKHIDMATAN

1. PEMERIKSAAN TAPAKBINA

Kontraktor adalah dinasihatkan untuk memeriksa dan meneliti Tapakbina dan sekitarnya, bentuk dan jenis Tapakbina, takat dan jenis kerja, bahan dan barang yang perlu bagi menyiapkan kerja, cara-cara perhubungan dan laluan masuk ke Tapakbina dan hendaklah mendapatkan sendiri segala maklumat yang perlu tentang risiko, luar jangkaan dan segala hal keadaan yang mempengaruhi dan menjejaskan Sebutharganya. Sebarang tuntutan yang timbul akibat daripada kegagalan Kontraktor mematuhi kehendak ini tidak akan dipertimbangkan.

2. BON PERLAKSANAAN/INSURANS

- (a) Kontraktor hendaklah mengemukakan Bon Pelaksanaan sebanyak 5% daripada harga Sebutharga dalam bentuk Jaminan Bank, Jaminan Syarikat Kewangan, Jaminan Bank Islam, Jaminan Bank Pembangunan dan Infrastruktur Malaysia Bank Berhad, Jaminan Insurans atau Jaminan Takaful atau memilih Wang Jaminan Pelaksanaan yang dikenakan potongan sebanyak 10% daripada setiap bayaran interim sehingga mencapai jumlah 5% harga sebutharga. (bagi nilai sebutharga melebihi RM 50,000.00)
- (b) Kontraktor hendaklah atas nama bersama Kerajaan dan Kontraktor mengambil Insurans Liabiliti Awam * dan Insurans Kerja (sekiranya dinyatakan di dalam butir-butir Ringkasan Sebutharga) bagi tempoh pelaksanaan Kerja ini. Kontraktor hendaklah juga mengemukakan Nombor Kod Pendaftaran dengan PERKESO.

Kontraktor hendaklah mengemukakan kepada Pegawai Inden semua polisi insurans dan Nombor Kod Pendaftaran dengan PERKESO yang tersebut di atas sebelum memulakan kerja. Bagaimanapun untuk tujuan memulakan kerja sahaja Nota-nota Perlindungan dan resit-resit bayaran premium adalah mencukupi. Sekiranya Kontraktor gagal mengemukakan semua polisi insurans selepas tempoh sah nota-nota perlindungan, tanpa sebarang sebab yang munasabah, Pegawai Inden berhak mengambil tindakan seperti di bawah pasal 9(d).

**Potong jika tidak diperlukan*

3. PERATURAN PELAKSANAAN KERJA

- 3.1 Kerja-kerja yang dilaksanakan hendaklah mematuhi spesifikasi, pelan-pelan, butir-butir kerja dalam Ringkasan Sebutharga dan Syarat-syarat yang dinyatakan dalam Dokumen Sebutharga ini dan arahan Pegawai Inden atau wakilnya.

4. KEGAGALAN KONTRAKTOR MEMULAKAN KERJA

Sekiranya Kontraktor gagal memulakan kerja selepas 7 hari dari tarikh akhir tempoh mula kerja yang dinyatakan dalam Inden Kerja tanpa sebab-sebab yang munasabah, Inden Kerja akan dibatalkan oleh Pegawai Inden dan tindakan tatatertib akan diambil terhadap Kontraktor.

5. SUB-SEWA DAN MENYERAHKAN KERJA

Kontraktor tidak dibenarkan mengasub-sewakan kerja kepada kontraktor-kontraktor lain, kontraktor tidak boleh menyerahkan apa-apa faedah dibawah Inden Kerja tanpa terlebih dahulu mendapatkan persetujuan bertulis daripada Pegawai Inden.

6. PENOLAKAN BAHAN, BARANG DAN KERJA OLEH PEGAWAI INDEN

Pegawai Inden atau wakilnya berhak menolak bahan, barang dan kerja-kerja yang tidak menepati spesifikasi. Bahan, barang dan kerja-kerja yang ditolak hendaklah diganti dan sebarang kos tambahan yang terlibat hendaklah ditanggung oleh kontraktor sendiri.

7. RINGKASAN SEBUTHARGA

- (i) Ringkasan Sebutharga hendaklah menjadi sebahagian daripada Borang Sebutharga ini dan hendaklah menjadi asas Jumlah Harga Sebutharga.
- (ii) Harga-harga dalam Ringkasan Sebutharga hendaklah mengambil kira semua kos termasuk kos pengangkutan, cukai, duti, bayaran caj-caj lain yang perlu dan berkaitan bagi menyiapkan kerja dengan sempurnanya.
- (iii) Tiada sebarang tuntutan akan dilayan bagi pelarasan harta akibat daripada perubahan kos buruh, bahan-bahan semua duti dan cukai kerajaan, sama ada dalam tempoh sah Sebutharga atau dalam tempoh kerja.
- (iv) Harga-harga dalam ringkasan sebutharga yang dikemukakan oleh kontraktor hendaklah tetakluk kepada persetujuan sebelumnya daripada Pegawai Inden tentang kemunasabahannya. Persetujuan sebelumnya itu dan apa-apa pelarasan kemudiannya kepada harga-harga dalam ringkasan sebutharga hendaklah dibuat sebelum Inden kerja dikeluarkan.
- (v) Apa-apa pelarasan harga dalam Ringkasan Sebutharga menurut perenggan (iv) tersebut di atas dan apa-apa kesilapan hisab dalam Ringkasan Sebutharga hendaklah dilaras dan diperbetulkan sebelum Inden Kerja dikeluarkan. Jumlah amaun yang dilaraskan hendaklah sama dengan amaun jumlah harga pukal dalam Borang Sebutharga. Amaun jumlah harga pukal dalam Borang Sebutharga hendaklah tetap tidak berubah.

8. PERCANGGAHAN DALAM DOKUMEN SEBUTHARGA

Jika Kontraktor mendapati apa-apa percanggahan dalam Dokumen Sebutharga dia hendaklah merujuk kepada Pegawai Inden untuk mendapatkan keputusan.

9. KEGAGALAN KONTRAKTOR MENYIAPKAN KERJA DAN PENAMATAN PERLANTIKAN KONTRAKTOR

Pegawai Inden berhak membatalkan Inden Kerja sekiranya Kontraktor berada dalam keadaan berikut dan setelah menerima surat amaran daripada Pegawai Inden.

- (a) Sekiranya Kontraktor masih gagal menyiapkan kerja dalam tempoh masa yang ditetapkan;
- (b) Kemajuan Kerja terlalu lembab tanpa apa-apa sebab yang munasabah;
- (c) Penggantungan pelaksanaan seluruh atau sebahagian kerja, tanpa apa-apa sebab munasabah;

- (d) Tidak mematuhi arahan Pegawai Inden tanpa apa-apa alasan yang munasabah: dan
- (e) Apabila Kontraktor diisytiharkan bankrap atau muflis.

10. KERJA PERUBAHAN

- (a) Pegawai Inden boleh menurut budi bicaranya mengeluarkan arahan-arahan yang berkehendakkan sesuatu perubahan kerja dengan secara bertulis. Tiada apa-apa perubahan yang dikeluarkan Pegawai Inden atau disahkan kemudian oleh Pegawai Inden boleh membatalkan sebutharga ini.
- (b) Semua kerja perubahan dan/atau tambahan yang diluluskan oleh Pegawai Inden akan diukur atau dinilai dengan menggunakan kadar harga yang ada dalam Senarai Kuantiti/ringkasan sebutharga. Jika tidak terdapat sebarang kadar harga yang bersesuaian kadar harga yang dipersetujui oleh Pegawai Inden dan kontraktor hendaklah digunakan.

11. TEMPOH LIABILITI KECACATAN

Kontraktor hendaklah memperbaiki apa-apa kecacatan, ketidaksempurnaan, kekecutan atau apa-apa kerosakan lain dalam tempoh Liabiliti Kecacatan, iaitu 6 bulan dari penyiapan kerja bagi nilai kerja kurang daripada RM50,000.00 dan 12 bulan bagi nilai kerja melebihi RM50,000.00.

12. PEMATUHAN KEPADA UNDANG-UNDANG OLEH KONTRAKTOR

Kontraktor hendaklah mematuhi segala kehendak undang-undang kecil dan undang berkanun dalam Malaysia semasa pelaksanaan kerja. Kontraktor tidak berhak menuntut sebarang kos dan bayaran tambahan kerana pematuhannya dengan syarat-syarat ini.

13. PERATURAN MEMBAYAR SELEPAS SIAP

Bayaran sepenuhnya hanya akan dibayar setelah Kontraktor menyiapkan kerja dengan sempurna dan mengembalikan Inden Kerja Asal.

BORANG SEBUTHARGA

No. Sebutharga : JPS/N/SH/SPS/D/49-2012

Jabatan Pengairan Dan Saliran
Seberang Perai Selatan,
Tingkat 3, Kompleks Pejabat Kerajaan,
14200 Sungai Jawi.

Tuan,

Sebutharga Untuk :

**MEMBINA 'SLAB CROSSING' DI TALIAIR KECIL SUNGAI ACHEH KAWASAN PENGAIRAN
SUNGAI ACHEH DAN KERJA-KERJA BERKAITAN, SEBERANG PERAI SELATAN**

Di bawah dan tertakluk kepada Arahan Kepada Pentender, Syarat-syarat Sebutharga, Spesifikasi Kerja dan pelan-pelan, saya yang bertandatangan di bawah ini adalah dengan ini menawarkan untuk melaksanakan dan menyiapkan kerja-kerja tersebut bagi jumlah harga pukal sebanyak

Ringgit Malaysia.....
(RM)

2. Saya bersetuju menyiapkan kerja-kerja ini dengan sempurna dan memuaskan dalam masa12..... minggu dari tarikh mula kerja seperti yang di tetapkan di bawah Fasal 2 Borang Inden Kerja.

Bertarikh pada haribulan2012.

.....
(Tandatangan Pentender)

.....
(Tandatangan Saksi)

Nama Penuh :.....

Nama Penuh :

No. K/P :

No. K/P :

Alamat :

Alamat :

.....

.....

Atas sifat :

.....

.....Meteri atau Cop Syarikat

No. Sebutharga : JPS/N/SH/SPS/D/49-2012JADUAL KADAR HARGA**MEMBINA 'SLAB CROSSING' DI TALIAIR KECIL SUNGAI ACHEH KAWASAN PENGAIRAN SUNGAI ACHEH DAN KERJA-KERJA BERKAITAN, SEBERANG PERAI SELATAN**

Bil	Keterangan Kerja	Unit	Kuantiti	Kadar (RM)	Amaun (RM)
1.0	<p>Kehendak kerja-kerja permulaan sebagai mana yang ditetapkan dalam kerja-kerja JPS, antaranya:</p> <p>a) Penyediaan tapak bina seperti pembersihan kawasan, memancang tanda (termasuk ukur aras), laluan dan jalan sementara.</p> <p>b) Polisi Insurans & Liabiliti Awam.</p> <p>c) Gambar-Gambar Pelaksanaan Kerja (sebelum, semasa dan selepas siap kerja dalam bentuk 'hardcopy' dan 'softcopy' dalam bentuk 'power point' dan disimpan dan diserahkan bersama 'pen drive' – 2GB).</p> <p>d) Mengemas, membersihkan dan membaiki tapak apabila siap.</p> <p>e) Butiran-butiran lain, kehendak-kehendak permulaan dan syarat-syarat am yang tidak disebut di atas.</p> <p>f) Pembinaan Papan Tanda bagi kerja sebutharga mengikut syarat dan spesifikasi ditetapkan.</p> <p>(Sila rujuk contoh papan tanda yang dilampirkan untuk rujukan)</p>	Harga Pukul	-	-
	JUMLAH HARGA DIBAWA KE MUKA SURAT D/2				

Bil	Keterangan Kerja	Unit	Kuantiti	Kadar (RM)	Amaun (RM)
2.0	Harga Dari Muka Surat D/1 <u>MEMBINA 'SLAB CROSSING' TALIAR KECIL, SUNGAI ACHEH, SEBERANG PERAI SELATAN.</u> (SAIZ: 6000mm panjang x 3000mm lebar)			
2.1	Menyediakan segala keperluan tenaga buruh, mesin dan lain-lain peralatan bagi melaksanakan dan menyiapkan dengan mengikut spesifikasi pelan seperti di lampiran A. Kerja-kerja tersebut adalah seperti berikut:- a). Terusan Besar Sg. Aceh Lot: 2636. b). Taliair Tanjung Berembang – R3 Lot: 3933. c). Taliar Sg. Tongkang - L3 Lot: 2961 d). Taliair Batas Menteri D3 Lot: 2460 e). Taliar Konkrit Jalan Baru Lot: 1383 f). Terusan Besar Sg. Aceh Lot: 2607. g). Terusan Sg. Air Hitam – L2 Lot: 2787. h). Taliair Tg. Berembang – R2 Lot: 3908. i). Taliair Tg. Berembang – R3 Lot: 3988. J). Taliair Sg. Aceh – L7 Lot: 2299.				
2.2	<u>Membersih Tapak</u> Membekal jentera dan lori bagi kerja-kerja memotong dan mengangkut keluar dari tapak rimbunan pokok-pokok yang terdapat ditapak kerja serta membersihkan sekitar kawasan tebing taliair mengikut arahan pegawai penjaga.	Harga Pukal		
a.	Mengali peparit untuk asas penapak slab crossing tidak melebihi 1.50m dalam dari aras laras dengan jentera.	m. padu	57
b.	Melantak kayu bakau untuk asas penapak jambatan dan konkrit slab, berukuran 150mm dia. x 4.80m panjang. Seperti yang ditentukan [6000/300 c/c + 1] x 2 rows	Nos	840
2.3	<u>Konkrit Gred 15 termasuk mencurahkan ke dalam acuan dan dicelah tetulang:-</u>				
a.	Konkrit tuang disitu tidak bertulang dalam lubang, lantai setebal 50mm (1:3:6). Blinding Layer.	m.padu	5
	JUMLAH HARGA DIBAWA KE MUKA SURAT D/3				

Sambungan dari muka surat D/2

Bil	Keterangan Kerja	Unit	Kuantiti	Kadar (RM)	Amaun (RM)
	Harga Dari Muka Surat D/2			
2.4	<u>Konkrit Gred 20 termasuk mencurah ke dalam acuan dan dicelah tetulang:-</u>				
a.	Konkrit tuang disitu bertulang (1:2:4 – 20mm) termasuk mencurah kedalam acuan dan celah tetulang. <i>Bank seat</i> .	m.padu	60.90
b.	Konkrit tuang disitu bertulang (1:2:4 – 20mm) termasuk mencurah kedalam acuan dan celah tetulang. Penapak konkrit lantai <i>Slab Crossing</i> .	m.padu	32.40
c.	Membekal dan memasang 37.5mm tebal <i>expedit rubber bridge bearing</i> atau setaraf dengannya. Seperti yang ditentukan [37.5mm tebal x 670mm lebar x 6000mm panjang] x 2 sides	m.persegi	80.40
2.5	<u>Bank Seat :</u>				
	10mm diameter Keluli Alah Tinggi ke bawah i. [5320mm /225 c/c] x 2 sides	Kg	2,880
	12mm diameter Keluli Alah Tinggi ke bawah ii. [6000mm x 15 btg] x 2 sides	Kg	1,800
2.6	<u>Slab :</u>				
	12mm diameter Keluli Alah Tinggi ke bawah i. [6000mm /150 c/c]	Kg	1,260
	16mm diameter Keluli Alah Tinggi ke bawah i. [7500mm /150 c/c]	Kg	3,080
	ii. Papan Acuan	m.persegi	505.20
	NOTA: <i>Kerja-Kerja di atas hendaklah mengikut spesifikasi Pelan Lampiran A dan arahan Pegawai Penjaga.</i>				
	JUMLAH DI BAWA KE BORANG SEBUTHARGA :				

(Ringgit Malaysia :)

(RM)

Kuantiti ini adalah hanya sebagai panduan sahaja kepada kontraktor dan Jabatan, ini tidak menjamin ketepatannya. Kerja-kerja adalah mengikut Sebutharga dan Spesifikasi yang dikepilkan serta arahan Pegawai Penjaga.

KEHENDAK PERMULAAN DAN SYARAT-SYARAT AM

1	Skop Kerja	1.1 Kerja yang diliputi dalam Sebutharga ini adalah kerja-kerja membina 'slab crossing' di taliair kecil kawasan pengairan Sungai Aceh dan kerja-kerja berkaitan, Seberang Perai Selatan oleh Pegawai Penguasa yang kemudian ini disebut sebagai P.P.
2.	Tempat Letak Tapakbina	2.1 Tapakbina ini terletak di Sungai Aceh, Seberang Perai Selatan.
3.	Harta Benda Yang Bersebelahan	3.1 Dimana harta benda yang bersebelahan dengan tapak kerja sentiasa digunakan oleh Majikan/tuanpunya-tuan punya penghuni-penghuni yang bersebelahan. Kontraktor hendaklah mengatur dan menjalankan kerja itu dengan gangguan atau halangan yang minimum kepada penggunaan harta benda yang bersebelahan itu termasuk jalan-jalan, lorong-lorong jalankaki, lain-lain laluan dan sebarang, perkhidmatan di situ. Dia hendaklah menurut segala arahan atau petunjuk yang diberikan oleh P.P. di dalam hal-hal ini.
4.	Laluan Dan Jalan Sementara	4.1 Kontraktor hendaklah mengada dan menyenggarakan semua jalan masuk sementara ke tapak kerja, pembentong, lorong, jambatan sementara dan lain-lain yang perlu untuk laluan ke kawasan dan di dalam kawasan tapak kerja sepanjang mana yang diperlukan mengikut yang diluluskan oleh P.P. Lokasi laluan ke tapak kerja yang akan dibuat hendaklah seperti yang ditandakan di atas pelan tapak kerja atau sepertimana yang diluluskan oleh P.P. dan Kontraktor hendaklah membuat segala urusan dan mendapatkan semua kelulusan dan keizinan yang dikehendaki atas perbelanjaannya sendiri.
5.	Saliran Tapakbina	5.1 Kontraktor hendaklah mengadakan saliran yang sepatutnya untuk air permukaan dari tapakbina termasuk air hujan dari kawasan sekeliling yang mengalir ke tapak bina. 5.2 Kontraktor hendaklah dengan perbelanjaannya sendiri, memperuntukkan, membentuk, memasang dan menyenggarakan apa-apa pam, pelongsor, dinding, longkang, batas-batas, perangkap-perangkap lumpur dan lain-lain kerja sementara yang perlu untuk saliran tapakbina yang sepatutnya supaya tidak berlaku banjir atau lain-lain kerosakan atau gangguan kepada kawasan-kawasan sekeliling kerja atau kepada kerja di sepanjang tempoh kontrak.
6.	Kerosakan Kepada Jalan-Jalan Yang Sediada DII.	6.1 Kontraktor hendaklah mengatur untuk membawa bahan-bahan, loji-loji dan sebagainya supaya kerosakan kepada jalan-jalan dan pembentong-pembentong yang sedia ada adalah minimum. Kontraktor hendaklah bertanggungjawab di atas sebarang kerosakan yang disebabkan oleh loji-loji atau pekerja-pekerjanya ke atas mana-mana jalan, pembentong dan sebagainya dan hendaklah menyenggara dan memperbaiki kerosakan-kerosakan itu mengikut sepertimana yang diluluskan oleh P.P atau sebaliknya, dia hendaklah menanggung kos penyenggaraan dan pemulihan tersebut sebagai potongan dari wang yang kena dibayar atau genap masanya dibayar kepada Kontraktor ini.

7.	Pekerja-Perkerja Dibataskan Ditapakbina	7.1 Kontraktor hendaklah bertanggungjawab supaya semua orang di bawah kawalannya, termasuk mereka yang bekerja dengan Kontraktor –Kontraktor Kecil, pembekal-pembekal dan pengangkut-pengangkut dibataskan ditapak kerja dan hendaklah mengambil langkah-langkah yang perlu untuk mengelakkan kerosakan dan apa jua gangguan dan hendaklah melepaskan tanggungan Kerajaan terhadap sebarang tuntutan yang timbul darinya.
8.	Pengambilan Kerja Buruh Tempatan Sub-Kontraktor	8.1 Semua buruh dan Sub-Kontraktor yang digunakan untuk kerja ini hendaklah diambil dari daerah atau negeri di mana kerja itu terletak. Kontraktor hendaklah sebaik sahaja selepas mengambil pemilikan tapakbina, berurus dengan Pejabat Buruh Tempatan, Pegawai Daerah atau Penghulu untuk pengambilan mereka bekerja. Dalam mana-mana keadaan sekalipun Kontrak tidak dibenarkan menggunakan buruh-buruh dan Sub-Kontraktor yang diimport melainkan P.P berpuashati bahawa mereka tidak boleh diperolehi didalam daerah atau negeri yang berkenaan.
9.	Butir-Butir Pekerja	9.1 Kontraktor hendaklah memberi kepada P.P. penyenggara dan mengemaskinikan satu senarai mengandungi semua pekerja-pekerjanya termasuk kesemua pekerja yang diambil bekerja oleh Sub-Kontraktor atau kesemua butiran di dalam borang yang dinyatakan di dalam Lampiran yang berkenaan pada Spesifikasi ini.
10.	Gambar Foto Kemajuan Kerja	13.1 Kontraktor hendaklah mengambil gambar-gambar kemajuan kerja pada tiap-tiap bahagian dalam bentuk digital pada tiap-tiap sesi kerja pembinaan sangkar batu sepertimana yang diarahkan oleh P.P. Bilangan purata gambar foto yang diambil tiap-tiap bahagian pada sesi kerja pembinaan sangkar batu hendaklah mencukupi bagi menunjukkan kemajuan kerja pembinaan sangkar batu tetapi hendaklah tidak kurang daripada tiga pemandangan satu bahagian dan Kontraktor hendaklah menyerahkan kepada P.P dalam bentuk 'Thumbdrive' yang dipersetujui bersaiz 2GB, bersama-sama dengan tiga keping salinan gambar foto digital berwarna bersaiz poskad bagi setiap pemandangan yang diluluskan. Kesemua gambar foto digital tersebut hendaklah dicatitkan dengan tajuk dan tarikh ianya diambil. Kontraktor hendaklah juga membekalkan album yang sesuai untuk simpanan gambar tersebut dengan selamat.

SPESIFIKASI

1. **Sebutharga ini adalah termasuk menyediakan segala tenaga kerja, mesin jengkaut dan segala peralatan kerja untuk menjalankan kerja-kerja membina 'slab crossing' di kawasan pengairan Sungai Acheh, Seberang Perai Selatan dan segala tumbuhan dan pokok yang berada di kawasan tapak kerja hendaklah dibuang dan dibersihkan.**
2. **Harga Sebutharga ini termasuklah sewaan mesin untuk pemindahan tanah merah serta keperluan kerja-kerja berkaitan, penyediaan kerja-kerja sementara seperti menyediakan laluan sementara, pembentung sementara lain-lain yang diluluskan.**
3. **Lukisan pembinaan yang disertakan adalah sebagai panduan dan semua kerja-kerja di tapak hendaklah mengikut spesifikasi seperti lukisan pembinaan. Sekiranya terdapat sebarang masalah hendaklah menghubungi pegawai penguasa untuk pengesahan.**

**Spesifikasi diatas telah dibaca)
dan difahami sepenuhnya)
dan akan mematuhi syarat-syarat)
yang telah di tetapkan)**


**Tandatangan kontraktor :
Nama dan Cop :**

PELAN PUNCA

LOKASI TAPAK :

**MEMBINA 'SLAB CROSSING' DI TALIAIR KECIL SUNGAI ACHEH KAWASAN
PENGAIIRAN SUNGAI ACHEH DAN KERJA- KERJA BERKAITAN, SEBERANG PERAI
SELATAN, PULAU PINANG.**



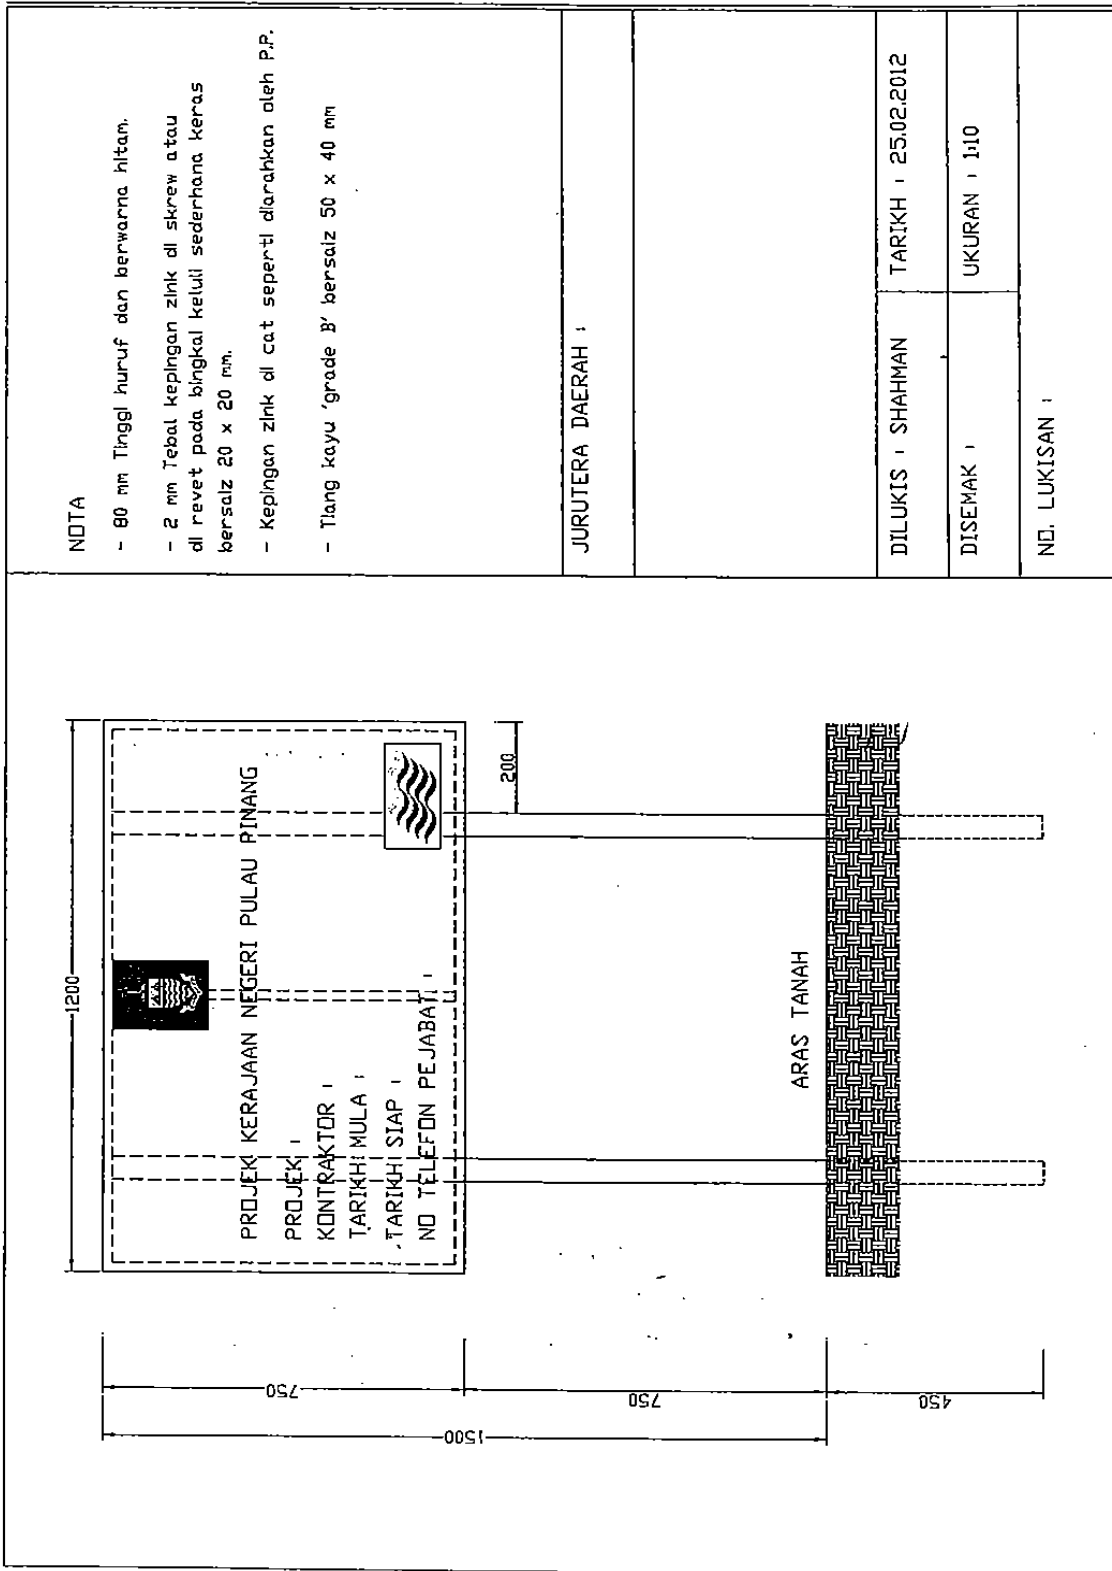

NOTA

- 80 mm Tinggi huruf dan berwarna hitam.
- 2 mm Tebal kepingan zink di skrew atau di revet pada bingkai keluli sederhana keras bersalz 20 x 20 mm.
- Kepingan zink di cat seperti diarahkan oleh P.P.
- Tiang kayu 'grade B' bersalz 50 x 40 mm

JURUTERA DAERAH :

DILUKIS : SHAHMAN

TARIKH : 25.02.2012

DISEMAK :

UKURAN : 1:10

NO. LUKISAN :

PELAN : CONTOH PAPAN TANDA SEBUTHARGA

A. Rekod Pengalaman Kontraktor

Bil.	Nama Projek	Jabatan/Agensi Yang Mengawasi Projek	Harga (RM)	Tempoh Projek		
				Tarikh Mula	Tarikh Jadual Siap	Tarikh Siap Sebenar

- *Kontraktor perlu mendapat pengesahan dari Jabatan/Agensi yang mengawasi projek bagi setiap kerja yang disenaraikan*

B. Senarai Kerja-kerja Dalam Tangan

Bil.	Nama Projek	Jabatan/Agensi Yang Mengawasi Projek	Harga (RM)	Tempoh Projek		
				Tarikh Mula	Tarikh Jadual Siap	Tarikh Siap Sebenar

- *Kontraktor perlu mendapat pengesahan dari Jabatan/Agensi yang mengawasi projek bagi setiap kerja yang disenaraikan*



**SURAT AKUAN PEMBIDA
Bagi**

**MEMBINA 'SLAB CROSSING' DI TALIAIR KECIL SUNGAI ACHEH KAWASAN PENGAIRAN
SUNGAI ACHEH DAN KERJA-KERJA BERKAITAN, SEBERANG PERAI SELATAN**

NO. SEBUTHARGA: JPS/N/SH/SPS/D/49-2012

Saya, Nombor **K.P.** yang memiliki (Nama Syarikat)..... nombor pendaftaran (PKK)dengan ini mengistiharkan bahawa saya mewakili syarikat ini tidak akan menawarkan rasuah kepada mana-mana individu dalam **JABATAN PENGAIRAN dan SALIRAN** atau mana-mana individu lain, sebagai mendapatkan tender/sebut harga* seperti di atas.

2. Sekiranya saya atau mana-mana individu yang mewakili syarikat ini didapati bersalah menawarkan atau memberi rasuah kepada mana-mana individu dalam **JABATAN PENGAIRAN dan SALIRAN** atau mana-mana individu lain sebagai ganjaran mendapatkan tender/sebut harga* seperti di atas, maka saya sebagai pemilik syarikat bersetuju bahawa Kerajaan Negeri berhak menambil tindakan-tindakan berikut :

- 2.1 penarikan balik tawaran kontrak bagi tender/ sebut harga * di atas;
atau
- 2.2 penamatan kontrak bagi tender/sebut harga* yang ditandatangani tanpa bayaran gantirugi sekiranya pembida yang berjaya didapati melaku, memberi atau menawarkan rasuah; dan
- 2.3 lain-lain tindakan tatatertib mengikut peraturan perolehan kerajaan.

3. Sekiranya terdapat mana-mana individu cuba meminta rasuah daripada saya atau mana-mana individu yang berkaitan dengan syarikat ini sebagai ganjaran mendapatkan tender/sebut harga* seperti di atas, maka saya berjanji akan dengan segera melaporkan perbuatan tersebut kepada pejabat Suruhanjaya Pencegahan Rasuah Malaysia (SPRM) atau balai polis yang berhampiran.

Yang Benar,

.....

(Nama:
(No. KP:

Cop Syarikat :

Catutan :* **Potong mana yang tidak berkaitan**



**SURAT AKUAN PEMBIDA BERJAYA
Bagi**

**MEMBINA 'SLAB CROSSING' DI TALIAIR KECIL SUNGAI ACHEH KAWASAN PENGAIRAN
SUNGAI ACHEH DAN KERJA-KERJA BERKAITAN, SEBERANG PERAI SELATAN**

NO. SEBUTHARGA: JPS/N/SH/SPS/D/49-2012

Saya, Nombor **K.P.** yang memiliki (Nama Syarikat)..... nombor pendaftaran (PKK)dengan ini mengistiharkan bahawa saya mewakili syarikat ini tidak akan menawarkan rasuah kepada mana-mana individu dalam **JABATAN PENGAIRAN dan SALIRAN** atau mana-mana individu lain, sebagai mendapatkan tender/sebut harga* seperti di atas.

2. Sekiranya saya atau mana-mana individu yang mewakili syarikat ini didapati bersalah menawarkan atau memberi rasuah kepada mana-mana individu dalam **JABATAN PENGAIRAN dan SALIRAN** atau mana-mana individu lain sebagai ganjaran mendapatkan tender/sebut harga* seperti di atas, maka saya sebagai pemilik syarikat bersetuju bahawa Kerajaan Negeri berhak menambill tindakan-tindakan berikut :

2.4 penarikan balik tawaran kontrak bagi tender/ sebut harga * di atas;
atau

2.5 penamatan kontrak bagi tender/sebut harga* yang ditandatangani tanpa bayaran gantirugi sekiranya pembida yang berjaya didapati melaku, memberi atau menawarkan rasuah; dan

2.6 lain-lain tindakan tatatertib mengikut peraturan perolehan kerajaan.

3. Sekiranya terdapat mana-mana individu cuba meminta rasuah daripada saya atau mana-mana individu yang berkaitan dengan syarikat ini sebagai ganjaran mendapatkan tender/sebut harga* seperti di atas, maka saya berjanji akan dengan segera melaporkan perbuatan tersebut kepada pejabat Suruhanjaya Pencegahan Rasuah Malaysia (SPRM) atau balai polis yang berhampiran.

Yang Benar,

.....

(Nama:

(No. KP:

Cop Syarikat :

Catutan :* **Potong mana yang tidak berkaitan**